

niektoré z prác

*projekty boli spracované v ateliéri ing.arch. Jána Kubinu v dolnom kubíne
v rokoch 1996 - 2013*

PORTFÓLIO



MONIKA URBANOVÁ

2012 ŠTÚDIA REKONŠTRUKCIE ČASTI INTERIÉRU ADMINISTRATÍVNEJ BUDOVY A INTERIÉRU DIELENSKEJ ČASTI HALY, DOLNÝ KUBÍN (PRESTAVBA)
TECH. SLUŽBY SPOL. S R.O., DOLNÝ KUBÍN
ARCHITEKTONICKÁ ŠTÚDIA

2011 VÝROBNÝ ZÁVOD, TVRDOŠÍN - KRÁSNA HÓRKA (NOVOSTAVBA)
LEŠKO, SPOL. S R. O., TVRDOŠÍN
ARCHITEKTONICKO-URBANISTICKÁ ŠTÚDIA

2011 RADOVÉ GARÁŽE, ORAVSKÝ PODZÁMOK (NOVOSTAVBA)
OBEC ORAVSKÝ PODZÁMOK
PROJEKT PRE ÚR A SP

2011 KLINIKA ÚSTNEHO ZDRAVIA, DOLNÝ KUBÍN (NOVOSTAVBA)
MEDIC GROUP SPOL. S R. O., DOLNÝ KUBÍN
PROJEKT PRE ÚR A SP

2011 REKREAČNO-UBYTOVACÍ KOMPLEX, LIPTOVSKÁ OSADA – DLHIE (SÚBOR NOVOSTAVIEB)
YVEX SPOL. S R. O., BRATISLAVA
PROJEKT PRE ÚR

2010 KOMUNITNÉ CENTRUM A ZARIADENIE PRE SENIOROV VZOROVÉ PROJEKTY, DOLNÝ KUBÍN (NOVOSTAVBA)
ING. J. GRUCHALÁK, DOLNÝ KUBÍN
ARCHITEKTONICKÁ ŠTÚDIA

2010 REVITALIZÁCIA VEREJNÉHO PRIESTRANSTVA POD NKP ORAVSKÝ HRAD V ORAVSKOM PODZÁMKU
OBEC ORAVSKÝ PODZÁMOK
AUTORSKÝ DOZOR

2010 POLYFUNKČNÝ OBJEKT - PRIESTORY ADVOKÁTSKEJ KANCELÁRIE A BYTOVÁ JEDNOTKA, DOLNÝ KUBÍN (NOVOSTAVBA)
JUDR. F. KLINOVSKÝ, DOLNÝ KUBÍN
ARCHITEKTONICKÁ ŠTÚDIA

2010 PLYNOVÁ KOTOLŇA HALA M1, NIŽNÁ (PRESTAVBA)
ENTEPRO SPOL. S R. O., DOLNÝ KUBÍN
PROJEKT PRE SP

2010 RODINNÝ DOM, ŽAŠKOV (NOVOSTAVBA)
SL. J. KURICOVÁ, DOLNÝ KUBÍN
PROJEKT PRE SP A RS

2010 TURISTICKÉ CENTRUM ORAVSKÉHO HRADU, ORAVSKÝ PODZÁMOK (NOVOSTAVBA)
ORAVSKÉ MUZEUM P.O.HVIEZDOSLAVA, DOLNÝ KUBÍN
PROJEKT PRE REALIZÁCIU STAVBY

2010 ŻYWIECKI PARK WODNY – SPA, ŻYWIEC, POLSKO (NOVOSTAVBA)
POWIAT ŻYWIECKI, ŻYWIEC
ARCHITEKTONICKO-URBANISTICKÁ ŠTÚDIA

2010 VODNÝ SVET, BACKI PETROVAC, SRBSKO (NOVOSTAVBA)
ORAVING SPOL. S R.O., DOLNÝ KUBÍN
ARCHITEKTONICKO-URBANISTICKÁ ŠTÚDIA

2009 ŠTÚDIA - NÁSTUPNÁ ZÓNA ORAVSKÉHO HRADU, ORAVSKÝ PODZÁMOK
ORAVSKÉ MUZEUM P.O.HVIEZDOSLAVA, DOLNÝ KUBÍN
ARCHITEKTONICKO-URBANISTICKÁ ŠTÚDIA

2008 AQUARELAX DOLNÝ KUBÍN, DOLNÝ KUBÍN (PRESTAVBA A PRÍSTAVBA)
AQUA KUBÍN SPOL. S R.O., DOLNÝ KUBÍN
PROJEKT PRE SP

2008 REVITALIZÁCIA VEREJNÉHO PRIESTRANSTVA POD NKP ORAVSKÝ HRAD V ORAVSKOM PODZÁMKU - PAMIATKOVÁ ZÓNA
OBEC ORAVSKÝ PODZÁMOK
PROJEKT PRE SP A RS

2008 REKONŠTRUKCIA BUDOVY OCÚ, ORAVSKÝ BIELY POTOK (PRESTAVBA)
OBEC ORAVSKÝ BIELY POTOK
ZAMERANIE A ŠTÚDIA

2008 DOM SMÚTKU (PRESTAVBA) ORAVSKÝ BIELY POTOK (PRESTAVBA)
OBEC ORAVSKÝ BIELY POTOK
ZAMERANIE A ŠTÚDIA

2008 NOVOSTAVBA ŠATNE ORAVSKÝ BIELY POTOK (PRESTAVBA)
OBEC ORAVSKÝ BIELY POTOK
PROJEKT PRE SP

2008 REKONŠTRUKCIA AMFITEÁTER ORAVSKÝ BIELY POTOK (PRESTAVBA)
OBEC ORAVSKÝ BIELY POTOK
PROJEKT PRE SP

2008 ZÁKLADNÁ ŠKOLA P. ŠKRABÁKA – MODERNÁ ŠKOLA NA ÚROVNI EU – VYBAVENIE INTERÉRU A ZLEPŠENIE TECHNICKÉHO ŠTANDARDU SO 02 REKONŠTRUKCIA A ZASTREŠENIE SPEVNENÝCH PLOCH, DOLNÝ KUBÍN (PRESTAVBA)
MESTO DOLNÝ KUBÍN
PROJEKT PRE SP A RS

2007 REŠTAURAČNÉ ZARIADENIE KUBÍNSKA HOĽA - STRED DOLNÝ KUBŇ - KUBÍNSKA HOĽA (NOVOSTAVBA)
SKI ORAVA A.S., DOLNÝ KUBÍN
PROJEKT PRE SP

2007 AREÁL HOTELA ALTIS - DISPOZIČNO-PREVÁDZKOVÉ VZŤAHY AREÁLU + LOKALIZÁCIA CHATIEK + PARKOVANIA A BOWLINGOVEJ HALY, ORAVSKÁ PRIEHRADA (NOVOSTAVBA)
GEOINFOS SPOL. S R.O., BRATISLAVA
ARCHITEKTONICKO-URBANISTICKÁ ŠTÚDIA

2006 RODINNÝ DOM, PÁRNICA (NOVOSTAVBA)
ANNA ZAJACOVÁ A IVAN HAJICEK, DOLNÝ KUBÍN
PROJEKT PRE SP

2006 AQUARELAX DOLNÝ KUBÍN, DOLNÝ KUBÍN (PRESTAVBA A PRÍSTAVBA)
TEHOS SPOL. S R.O., DOLNÝ KUBÍN
PROJEKT PRE UR

2006 PRÍSTAVBA POHREBNÍCTVA A NOVOSTAVBA GARÁŽE, DOLNÝ KUBÍN (PRÍSTAVBA)
POHREBNÉ SLUŽBY STYX. P. SVITEKOVÁ A P. HAGARA, DOLNÝ KUBÍN
PROJEKT PRE SP

2006 PRESTAVBA BYTOVÝCH PRIESTOROV, DOLNÝ KUBÍN
JUDR. BOBÍKOVÁ MIROSLAVA, DOLNÝ KUBÍN
DOKUMENTÁCIA PRE OHLÁSENIE STAVBY

2006 PRESTAVBA HOTELA HUTNÍK – ALTIS, ORAVSKÁ PRIEHRADA
GEOINFOS SPOL. S R.O., BRATISLAVA
ARCHITEKTONICKÁ ŠTÚDIA

2005 PROJEKT STAVEBNÝCH ÚPRAV CHALUPY, NOVOŤ (PRESTAVBA)
JOZEF MICHALKA, BRUNOVCE
PROJEKT PRE SP

2005 PRESTAVBA NEBYTOVÝCH PRIESTOROV OVD, DOLNÝ KUBÍN
OVD, DOLNÝ KUBÍN
PROJEKT PRE SP

2005 FAREBNÉ RIEŠENIE FASÁD ŠKOLY, NOVOŤ
OBEC NOVOŤ
ARCHITEKTONICKÁ ŠTÚDIA

2005 ZARIADENIE RÝCHLEHO OBČERSTVENIA – ZMENA STAVBY, DOLNÝ KUBÍN - KUBÍNSKA HOĽA
ŠTC – KUBÍNSKA HOĽA SPOL. S R.O.
PROJEKT PRE RS

2005 ÚPN SÚ TRSTENÁ ZMENA A DOPLNOK Č.4
MESTO TRSTENÁ
ÚPD - SÚČASŤ SPRACOVATEĽSKÉHO KOLEKTÍVU

2005 ÚPN OBCE DLHÁ NAD ORAVOU DOPLNOK Č. 1
OBEC DLHÁ
ÚPD

2005 ĽUDOVÁ BANKA KAZANSKÁ ULICA, PODUNAJSKÉ BISKUPICE (PRESTAVBA)
VYPRACOVAL ATELÉR ING.ARCH. KUBINU PRE PROMT MARTIN
ĽUDOVÁ BANKA SLOVENSKO A.S., BRATISLAVA
PROJEKT PRE RS

2004 AREÁL STAVEBNÍN BAPA, TRSTENÁ (NOVOSTAVBA)
M.BALÚN, TRSTENÁ
PROJEKT PRE SP

2004 ĽUDOVÁ BANKA NITRA – ZRIADENIE KORPORATÍVNEHO CENTRA, NITRA (PRESTAVBA)
VYPRACOVAL ATELÉR ING.ARCH. KUBINU PRE PROMT MARTIN
ĽUDOVÁ BANKA SLOVENSKO A.S., BRATISLAVA
ARCHITEKTONICKÁ ŠTÚDIA A PROJEKT PRE RS

2004 ÚPN SÚ TRSTENÁ DOPLNOK Č.2
MESTO TRSTENÁ
ÚPD - SÚČASŤ SPRACOVATEĽSKÉHO KOLEKTÍVU

2004 AQUARELAX DOLNÝ KUBÍN DOLNÝ KUBÍN (PRESTAVBA A PRÍSTAVBA)
MESTO DOLNÝ KUBÍN
ARCHITEKTONICKÁ ŠTÚDIA

2004 INTERIÉR CUKRÁRNE ARKÁDA, DOLNÝ KUBÍN (PRESTAVBA)
PEKÁRNE A CUKRÁRNE RUSINA SPOL. S R. O., DOLNÝ KUBÍN
PROJEKT INTERIÉRU, REALIZAČNÉ VÝKRESY PULTU A ZÁPULTIA, AUTORSKÝ DOZOR

2004 DOPLNOK ÚPN TRSTENÁ Č.1
MESTO TRSTENÁ
VÝKRES KOMPLEXNÝ A POĽNOHOSP. PÓDY + SPRÁVY

2004 ÚZEMNÝ PLÁN ZÓNY TRSTENÁ - ĎURDINOVÁ ZMENA Č.1
MESTO TRSTENÁ
ÚPD - SÚČASŤ SPRACOVATEĽSKÉHO KOLEKTÍVU

2004 ZŠ ORAVSKÝ PODZÁMOK - STAVEBNÉ ÚPRAVY, ORAVSKÝ PODZÁMOK
OBEC ORAVSKÝ PODZÁMOK
PROJEKT PRE SP

2004 UBYTOVACIE ZARIADENIE ŠA TJ SPARTAK MYJAVA (PRESTAVBA)
MESTO MYJAVA
ARCHITEKTONICKÁ ŠTÚDIA

2003 INTERIÉR JEDÁLNE SCP, RUŽOMBEROK
SCP-NEUSIEDLER A.S., RUŽOMBEROK
ARCHITEKTONICKÁ ŠTÚDIA INTERIÉRU

2003 PENZIÓN ZUBEREC - LÁNY, ZUBEREC (NOVOSTAVBA)
MGR. M. PUKÁČ, DOLNÝ KUBÍN
PROJEKT PRE SP

2003 ÚPN OBCE DRAŽKOVCE-DIAKOVÁ DOPLNOK Č.1
OBEC DRAŽKOVCE
ÚPD - SÚČASŤ SPRACOVATEĽSKÉHO KOLEKTÍVU

2003 VÝSTAVBA OBJEKTU RELAX. – REHAB. SLUŽIEB A UBYTOVANIA, DOLNÝ KUBÍN (NADSTAVBA A PRESTAVBA)
ZENIT SPOL. S R.O., DOLNÝ KUBÍN
PROJEKT PRE SP

2003 RODINNÝ DOM, DOLNÝ KUBÍN (NOVOSTAVBA)
V. BUČKULIAK, DOLNÝ KUBÍN
PROJEKT PRE SP

2003 AKTUALIZÁCIA ÚPN KOŠŤANY NAD TURCOM
OBEC KOŠŤANY NAD TURCOM
ÚPD - SÚČASŤ SPRACOVATEĽSKÉHO KOLEKTÍVU

2002 INTERIÉR KANCELÁRSKEJ ČASTI OFZ V ŠIROKEJ, ORAVSKÝ PODZÁMOK - ŠIROKÁ (PRESTAVBA)
INTERIÉR PARTNER SPOL. S R.O., DOLNÝ KUBÍN
ARCHITEKTONICKÁ ŠTÚDIA INTERIÉRU

2002 PUMPA INTERIÉR PREDAJNE + PULT A ZÁPULTIE, TVRDOŠÍN
PERSED OIL SPOL S R.O., RUZOMBEROK
PROJEKT INTERIÉRU

2002 REKONŠTRUKCIA VIACÚČELOVEJ SPOLOČENSKEJ MIESTNOSTI, MALÁ LUČIVNÁ (PRESTAVBA)
MPSVAR SR, BRATISLAVA
AUTORSKÝ DOZOR





2002 ZASTREŠENIE VCHODU MSÚ, DOLNÝ KUBÍN
MESTO DOLNÝ KUBÍN
ARCHITEKTONICKÁ ŠTÚDIA

2002	URBANISTICKÁ ŠTÚDIA LÁNY, ZUBEREC <i>OBEC ZUBEREC</i> URBANISTICKÁ ŠTÚDIA
2002	BAROVÝ PULT - KAŠTIEL' - NKP, MARTIN ZÁTURČIE <i>REICHL, MARTIN</i> NÁVRH ATYPICKÉHO PULTU
2002	NÁMESTIE – NÁVRH, ZUBEREC <i>OBEC ZUBEREC</i> ARCHITEKTONICKO-URBANISTICKÁ ŠTÚDIA
2002	ÚPD OBCE ORAVSKÝ PODZÁMOK <i>OBEC ORAVSKÝ PODZÁMOK</i> PRIESKUMY A ROZBORY
2002	REKONŠTRUKCIA VIACÚČELOVEJ SPOLOČENSKEJ MIESTNOSTI, MALÁ LUČIVNÁ (PRESTAVBA) <i>MPŠVAR SR, BRATISLAVA</i> PROJEKT PRE SP A RS
2002	ŠTÚDIA PENZIÓNU, ORAVSKÁ PRIEHRADA (PRESTAVBA) <i>AIRMOS SPOL.S R.O., VASILOV</i> ARCHITEKTONICKÁ ŠTÚDIA
2002	CENTRUM SOCIÁLNYCH A ZDRAVOTNÝCH SLUŽIEB, DOLNÝ KUBÍN (PRESTAVBA) <i>MESTO DOLNÝ KUBÍN</i> ARCHITEKTONICKÁ ŠTÚDIA
2002	ZASTREŠENIE SCHODISKA NA BREZOVCI, DOLNÝ KUBÍN (NOVOSTAVBA) <i>MESTO DOLNÝ KUBÍN</i> ARCHITEKTONICKÁ ŠTÚDIA
2001	INTERIÉR KANCELÁRIE OFZ ŠIROKÁ, ORAVSKÝ PODZÁMOK (PRESTAVBA INTERIÉRU) <i>INTERIÉR PARTNER SPOL. S R.O., DOLNÝ KUBÍN</i> ARCHITEKTONICKÁ ŠTÚDIA INTERIÉRU
2001	ZÁKAZNÍCKE CENTRUM, ROKOVACIE PRIESTORY A KOMUNIKAČNÝ PRIESTOR, DOLNÝ KUBÍN (PRESTAVBA INTERIÉRU) <i>SEVAK A.S., DOLNÝ KUBÍN</i> PROJEKT INTERIÉRU PRE SP
2001	URBANISTICKÁ ŠTÚDIA BREZOVEC - PRED NEMOCNICOU, DOLNÝ KUBÍN <i>BOMBA ŠTEFAN, DOLNÝ KUBÍN</i> URBANISTICKÁ ŠTÚDIA

2001	BUFET ZÁMOCKÁ CESTA, ORAVSKÝ PODZÁMOK (NOVOSTAVBA) <i>KAROL KONSWALD , DOLNÝ KUBÍN</i> ARCHITEKTONICKÁ ŠTÚDIA
2001	PRESTAVBA ČASTI INTERIÉRU V OBJEKTE BÝVALÉHO HOTELA SLÁVIA, DOLNÝ KUBÍN <i>EVA V FARA, DOLNÝ KUBÍN</i> PROJEKT PRE SP
2001	VSTAVBA PODKROVIA RD A PRÍSTAVBA VERANDY, ORAVSKÁ PORUBA <i>GARABÁŠ J., ORAVSKÁ PORUBA</i> PROJEKT PRE SP
2000	KULTÚRNY DOM, ORAVSKÁ PORUBA (PRESTAVBA) <i>OBEC ORAVSKÁ PORUBA</i> ARCHITEKTONICKÁ ŠTÚDIA
2000	ÚPD MESTA DOLNÝ KUBÍN <i>MESTO DOLNÝ KUBÍN</i> ÚPD - SÚČASŤ SPRACOVATEĽSKÉHO KOLEKTÍVU
2000	RODINNÝ DOM, JASENO (NOVOSTAVBA) <i>R. JESENSKÝ, JASENO</i> PROJEKT PRE SP
2000	PRESTAVBA BUDOVY NA POLYFUNKČNÝ OBJEKT, TVRDOŠÍN <i>ING. M. KUDLAČÁK, TVRDOŠÍN</i> PROJEKT PRE SP
2000	REKONŠTRUKCIA A NADSTAVBA PREVÁDZKOVEJ BUDOVY COLORSPOL, NOVOŤ <i>COLORSPOL SPOL. S R.O., NOVOŤ</i> PROJEKT PRE SP
1999	PRESTAVBA POLYFUNKČNÉHO OBJEKTU, NÁMESTOVO <i>THAIS SPOL. S R.O., NÁMESTOVO</i> PROJEKT PRE SP
1999	PRESTAVBA BYTOVEJ JEDNOTKY, DOLNÝ KUBÍN <i>ŠTAJER, DOLNÝ KUBÍN</i> PROJEKT PRE SP
1999	RODINNÝ DOM, DOLNÝ KUBÍN (PRESTAVBA) <i>ORGONIK, DOLNÝ KUBÍN</i> PROJEKT PRE SP
1999	ÚPN OBCE DLHÁ NAD ORAVOU DOPLNOK Č.1 <i>OBEC DLHÁ</i> ÚPD - SÚČASŤ SPRACOVATEĽSKÉHO KOLEKTÍVU

1999	DOM Č. 6 - PENZIÓN A REŠTAURÁCIA - NKP, ORAVSKÝ PODZÁMOK (PRESTAVBA) <i>OBEC ORAVSKÝ PODZÁMOK</i> ARCHITEKTONICKÁ ŠTÚDIA
1999	PRÍSTAVBA POLYFUNKČNÉHO OBJEKTU, DOLNÝ KUBÍN <i>FLOS SPOL. S R. O., DOLNÝ KUBÍN</i> ARCHITEKTONICKÁ ŠTÚDIA
1999	GENERÁLNA OPRAVA ŠATNÍ A OBCHODNÉHO ÚSEKU, ČADCA <i>AVCA.S., ČADCA</i> PROJEKT PRE SP
1998	NADSTAVBA GYMNÁZIA BÁNOVCE NAD BEBRAVOU <i>KRAJSKÝ ÚRAD ODBOR ŠKOLSTVA TRENČÍN</i> ARCHITEKTONICKÁ ŠTÚDIA
1998	DOM PALIATÍVNEJ STAROSTLIVOSTI, MARTIN (PRESTAVBA) <i>HOSPICE O.Z., MARTIN</i> PROJEKT PRE SP
1998	DODÁVKA INTERIÉRU A PD, PUMPA RUŽOMBEROK <i>PERSED OIL SPOL S R.O., RUZOMBEROK</i> PROJEKT INTERIÉRU
1998	ZASTAVOVACIA ŠTÚDIA MEDZIHRADNÉ, DOLNÝ KUBÍN <i>MESTO DOLNÝ KUBÍN</i> URBANISTICKÁ ŠTÚDIA
1998	DVOJGARÁŽ A ZÁHRADNÁ ARCHITEKTÚRA, VÝŠNÝ KUBÍN (NOVOSTAVBA) <i>ING. RUSINAM., DOLNÝ KUBÍN</i> PROJEKT PRE SP
1998	KULTÚRNY DOM PARTIZÁNSKA ĽUPČA-NKP PARTIZÁNSKA ĽUPČA (PRESTAVBA A PRÍSTAVBA) <i>OBEČNÝ ÚRAD PARTIZÁNSKA ĽUPČA</i> PROJEKT PRE SP
1998	CENOVÁ PONUKA NA DODÁVKU INTERIÉRU DEVÍN BANKY POBOČKA V DOLNOM KUBÍNE <i>DEVÍN BANKA ČADCA</i> CENOVÁ PONUKA A GRAFICKÝ NÁVRH RIEŠENIA INTERIÉRU
1998	RODINNÝ DOM, ZÁZRIVÁ (NOVOSTAVBA) <i>ING. J. MAGDOLEN, ZÁZRIVÁ</i> PROJEKT PRE SP
1997	ZÁVOD NA VÝROBU STOLOVEJ VODY - PLNIČKA, ISTEBNÉ (NOVOSTAVBA) <i>E.C.I.F. SLOVAKIA A.S., ISTEBNÉ</i> PROJEKT PRE SP

1997	REKONŠTRUKCIA APARTMÁNU A DODÁVKA INTERIÉRU, HABOVKA <i>SLOVENSKÉ TELEKOMUNIKÁCIE OTS, DOLNÝ KUBÍN</i> PROJEKT INTERIÉRU
1997	KLUB PODNIKATEĽOV - INTERIÉR, TVRDOŠÍN <i>SALVIAK PETER - KOOPERA, TVRDOŠÍN</i> PROJEKT INTERIÉRU (NÁVRH DISPOZÍCIE KLUBU, NÁVRH ATYPICKÉHO PULTU A ZÁPULTIA)
1997	RODINNÝ DOM, VELIČNÁ (NOVOSTAVBA) <i>DUDÁŠ J., DOLNÝ KUBÍN</i> PROJEKT PRE SP
1997	PENZIÓN, HABOVKA (NOVOSTAVBA) <i>ONDROŠOVÁ E., HABOVKA</i> PROJEKT PRE SP
1997	INTERIÉR PREDAJNE, NÁMESTOVO <i>QUATTROMARKET SPOL. S R.O., DOLNÝ KUBÍN</i> ARCHITEKTONICKÁ ŠTÚDIA INTERIÉRU
1996	INTERIÉR PREDAJNE A BARU PUMPA NIŽNÁ <i>BENZINOLA.S., BRATISLAVA</i> ARCHITEKTONICKÁ ŠTÚDIA INTERIÉRU
1996	INTERIÉR INFOCENTRA - PULT, NÁMESTOVO <i>INFORMAČNÉ CENTRUM NÁMESTOVO</i> REALIZAČNÁ DOKUMENTÁCIA ATYPICKÉHO PULTU A ZÁPULTIA

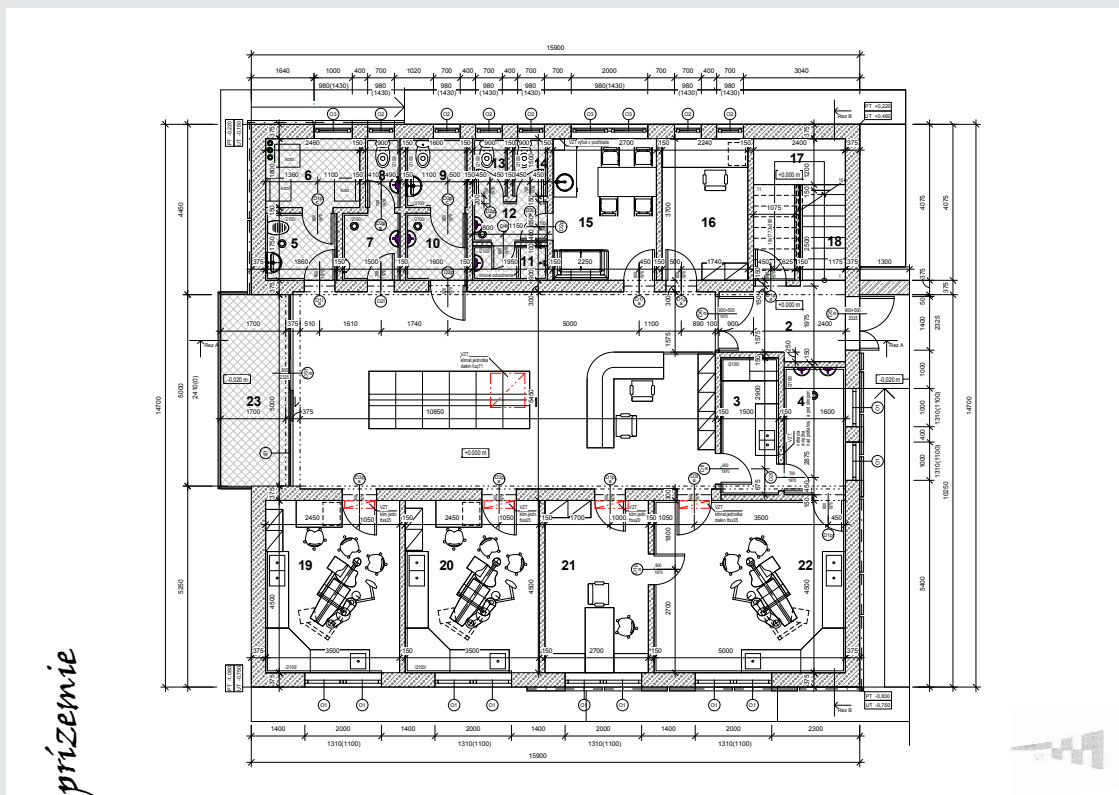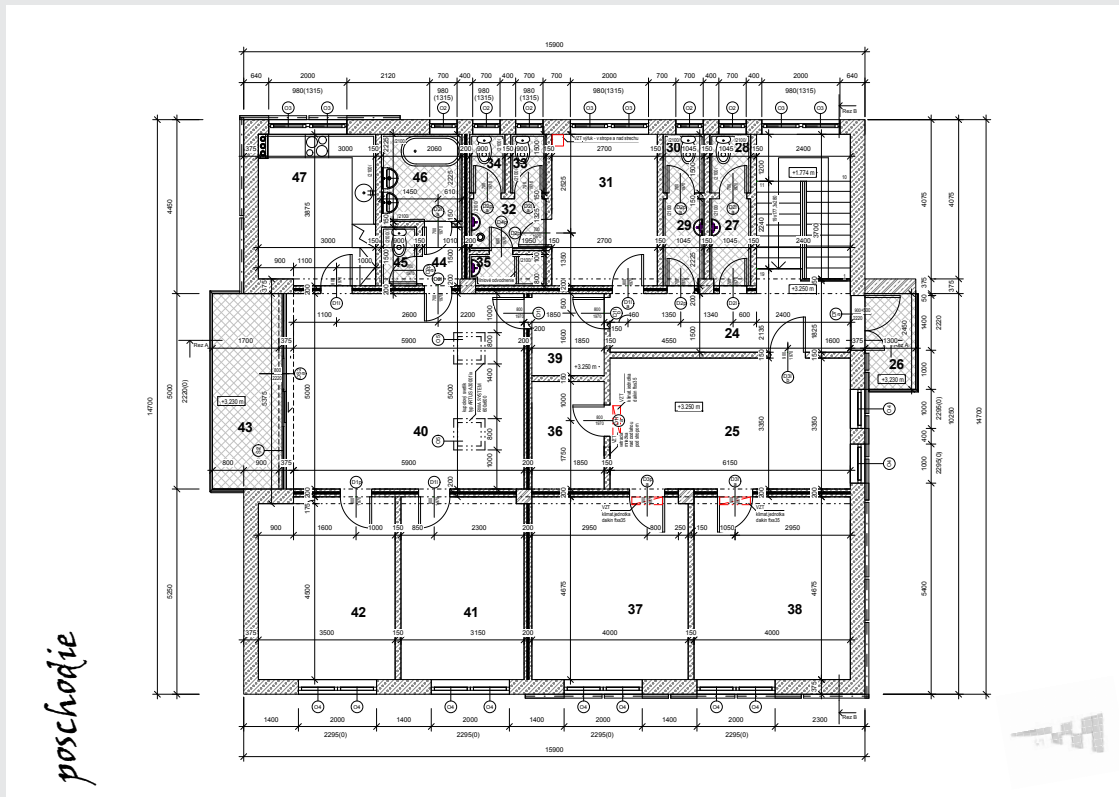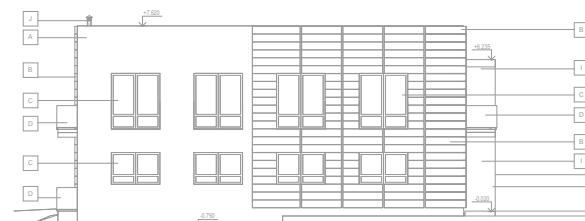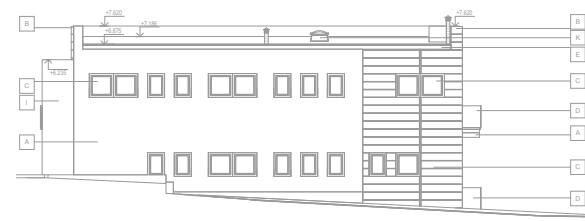



klinika ústneho zdravia


DOLNÝ KUBÍN, SLOVENSKO

projekt novostavba objektu zubnej kliniky
klient medic group spol. s r. o., dolný kubín
stupeň projekt pre územné konanie - projekt pre stavebné povolenie
rok 2011 - 2012
autor návrhu a projektant ing.arch. monika urbanová
ateliér ing. arch. jána kubinu

Architektonické riešenie objektu vychádza z mestského charakteru prostredia i z požiadavky investora počítať s možnou nadstavbou objektu v budúcnosti – keď si objekt na nadstavbu zarobí a vznikne potreba prevádzku zväčšiť o ďalšie priestory (2.etapa). Dispozícia objektu je riešená pre celoročnú prevádzku kliniky a 1 bytovú jednotku. Budova je obdĺžnikového pôdorysu, nepodpivničená, dvojpodlažná, murovaná z presných tvárnic s plochou strechou (1.etapa) neskôr so strechou sedlovou (2.etapa). Počas plnej prevádzky objektu budú prítomní 3 zubní lekári, 3 zdravotné sestry, 1 pracovník pri röntgene, 1 pracovník zaoberajúci sa dentálnou hygienou a 1 pracovník v priestore centrálneho príjmu pacientov. V dispozičnom riešení v 1.etape sa počíta s 2-mi pracoviskami zubných lekárov a 1-ným pracoviskom využívaným na operačné zákroky so zázemím na prízemí; na poschodí sú riešené priestory pre pracovisko venujúce sa dentálnej hygiene, RTG pracovisko so zázemím a pohotovostný byt. V 2.etape pribudnú podkrovné priestory ateliéru zastrešené sedlovou strechou. Okolie objektu bude po uskutočnení potrebných terénnych úprav zatravnené a v priestore bude vysadená (v adekvátnom množstve) vyššia zeleň a kroviny charakteristické pre prostredie.

použité materiály	drevo, kameň, betón, omietka, kov and sklo
obostavaný priestor objektu	1774,01 m3
zastavaná plocha objektu	238,25 m2
riešená plocha	1074,00 m2
spevnené plochy	561,30 m2
parkovacie miesta	pre 12 osobných áut

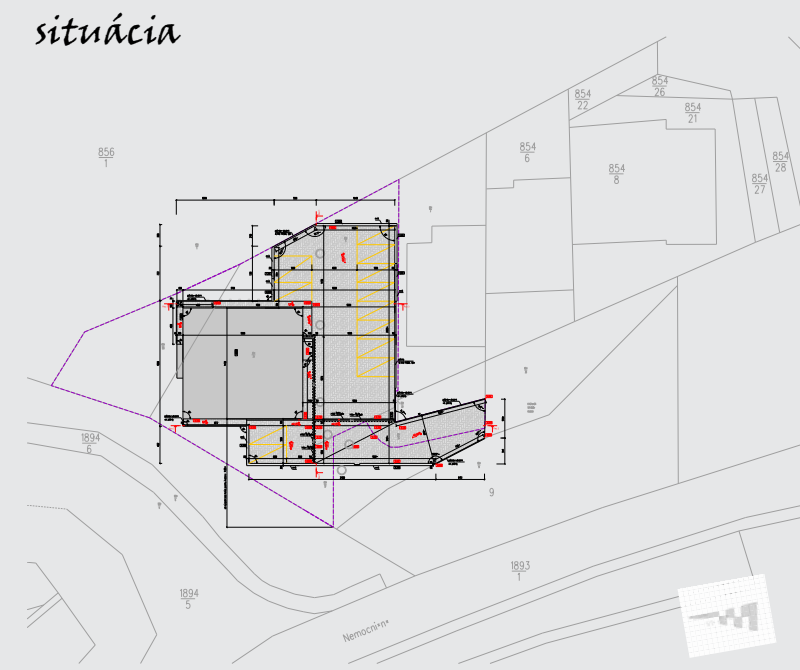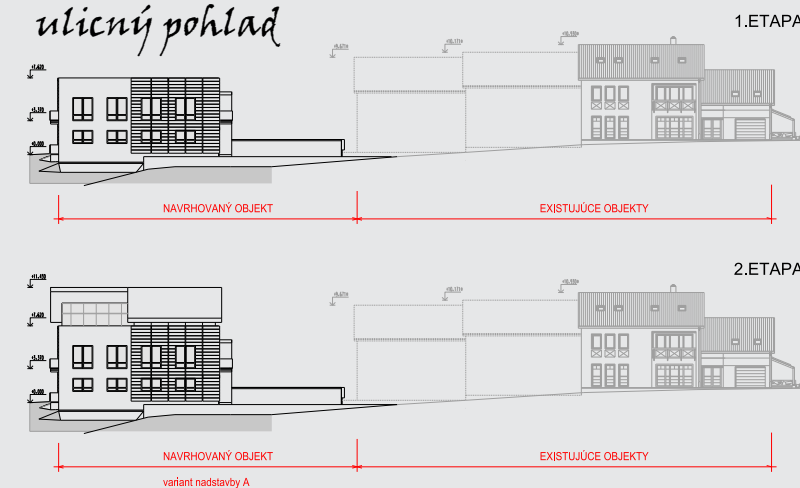

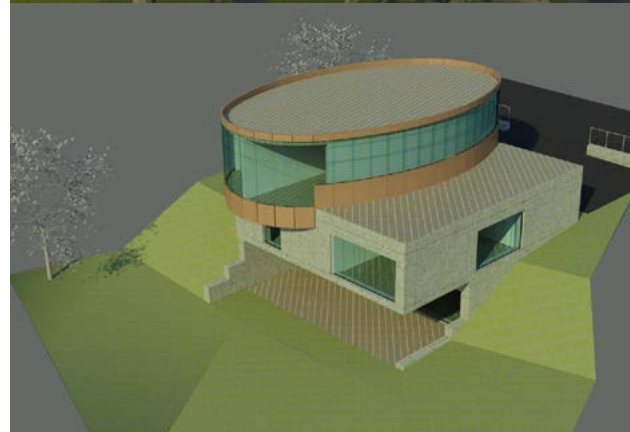

variant c



variant d




polyfunkčný objekt (priestory advokátskej kancelárie a bytovej jednotky)

DOLNÝ KUBÍN, SLOVENSKO


projekt novostavba polyfunkčného objektu
klient judr. f. klinovský, dolný kubín
stupeň architektonická štúdia
rok 2011
autor návrhu ing. arch. monika urbanová
ateliér ing. arch. jána kubinu

Pozemok, kde budova má stáť, je lokalizovaný v obytnej zóne na periférii mesta vo svahu pri potoku. Objekt bol na základe prania majiteľa spracovaný vo viacerých dispozičných i vzhľadových variantoch. Investor chce do objektu umiestniť priestory vlastnej advokátskej kancelárie (1.np), oddychovo-relaxačné plochy (1.pp) orientované smerom do záhrady (ku potoku) a bytovú jednotku (2.np). Okolie objektu bude po uskutočnení potrebných terénnych úprav zatravnené a v priestore bude vysadená (v adekvátnom množstve) vyššia zeleň a kroviny charakteristické pre prostredie.


použité materiály	drevo, kameň, betón, omietka, kov a sklo
zastavaná plocha objektu	144.22 m2 (variant a & b)






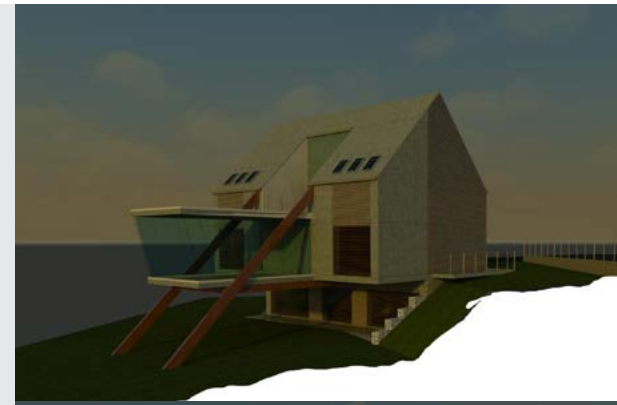


variant a

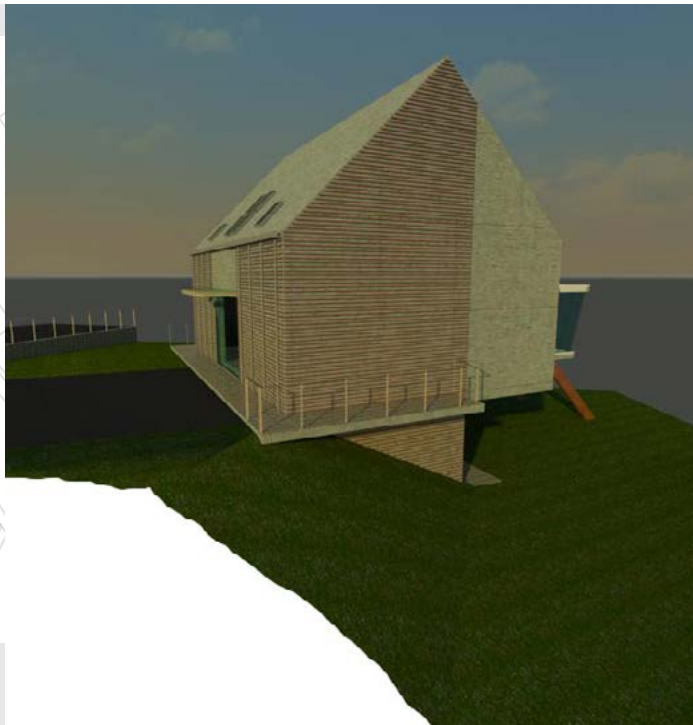

variant b

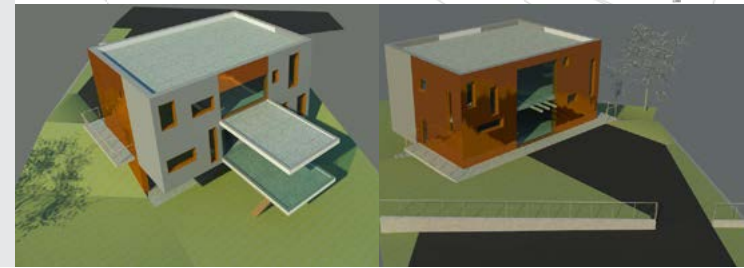

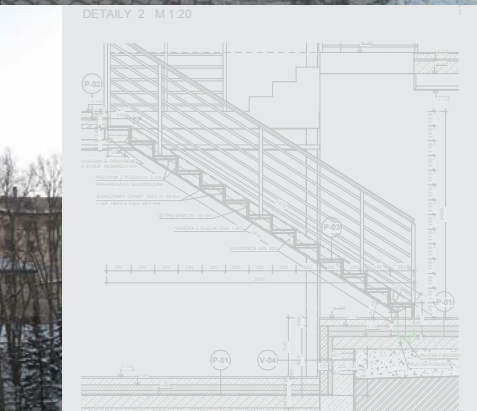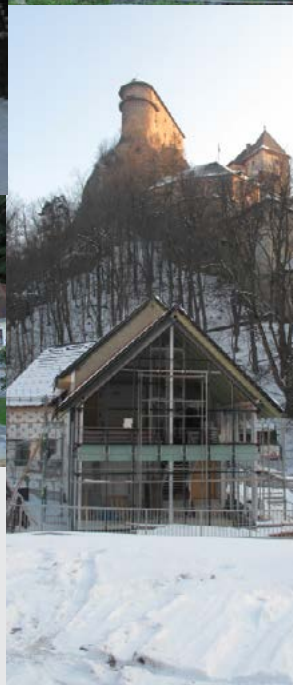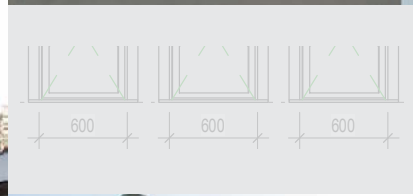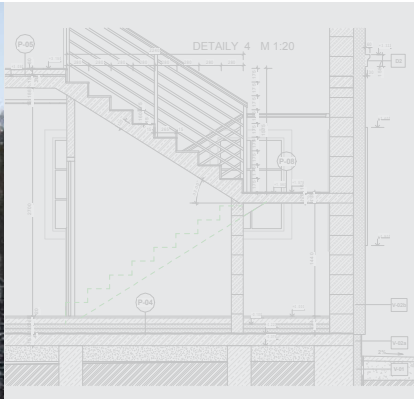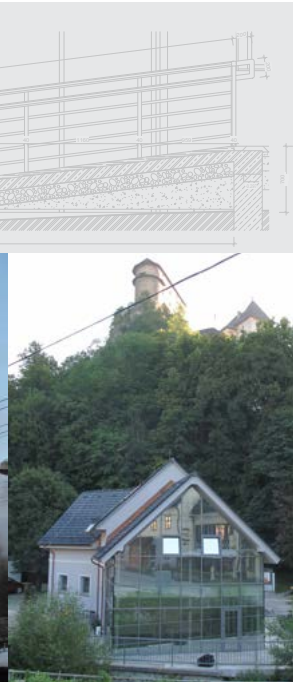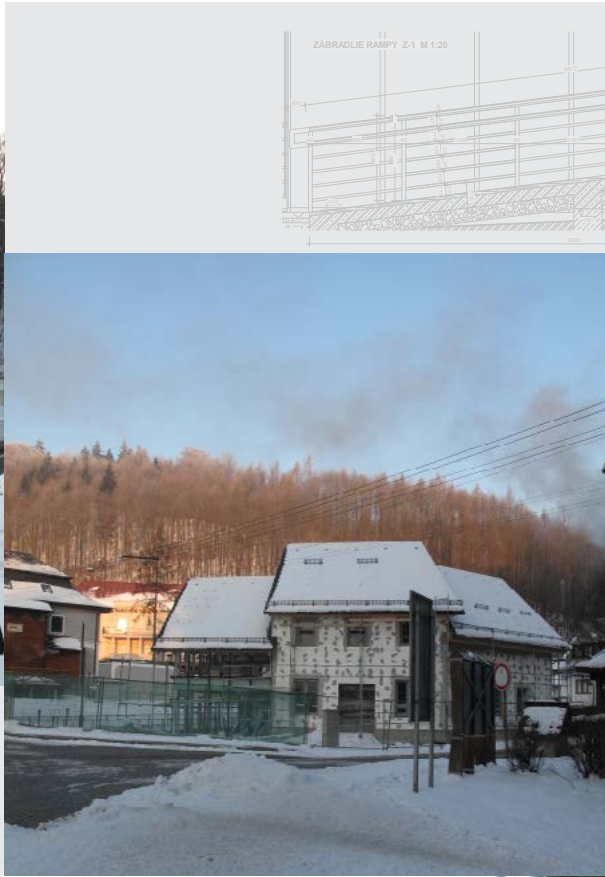






turistické centrum hradu

ORAVSKÝ PODZÁMOK, SLOVENSKO

projekt novostavba objektu turistického centra oravského hradu
klient oravské múzeum p.o.hviezdoslava, dolný kubín
stupeň architektonická štúdia a realizačný projekt
rok 2010-2011
autor návrhu ing. arch. monika urbanová
projektant dokumentácie (ps, rp) ing. milan balek
ateliér ing. arch. jána kubinu

Návrh, umiestnenie, dispozično-prevádzkové i stavebné riešenie novostavby je podmienené zámerom investora a požiadavkami na budúcu prevádzku. Architektonicko - konštrukčné riešenie stavby vychádza z požiadaviek investora a faktu, že výstavba bude uskutočnená v pamiatkovej zóne. Je navrhnuté na základe urbanistických a architektonických požiadaviek na územie v ÚPN a v súlade s požiadavkami pamiatkového úradu. Navrhovaná stavba je trojpodlažná, nepodpivničená, pôdorysu v tvare zalomeného obdĺžnika. Nosný systém budovy je murovaný v kombinácii s časťou tvorenou oceľovým skeletom. Objekt je zastrešený sedlovou strechou s krovom hambáľkovej konštrukcie. Účelom výstavby je vytvorenie informačného centra pre návštevníkov hradu s prezentačnými (expozícia o vybraných miestach v Žilinskom kraji) a čakárensko-oddychovými priestormi, hygienickými zariadeniami, doplnkovými kancelárskymi priestormi múzea a pokladňami. Cieľom riešenia je - na pre účel vyčlenenej minimálnej plochy - vytvoriť nástupný priestor s rozptýlnou plochou a objektom, kde môže návštevník plnohodnotne využiť čas (variantne sa skryť v prípade dažďa).


používané materiály	drevo, kameň, omietka, kov a sklo
obostavaný priestor objektu	868.00 m3
zastavaná plocha objektu	129.83 m2
plochy zelene	124.00 m2
spevnené plochy	195.20 m2

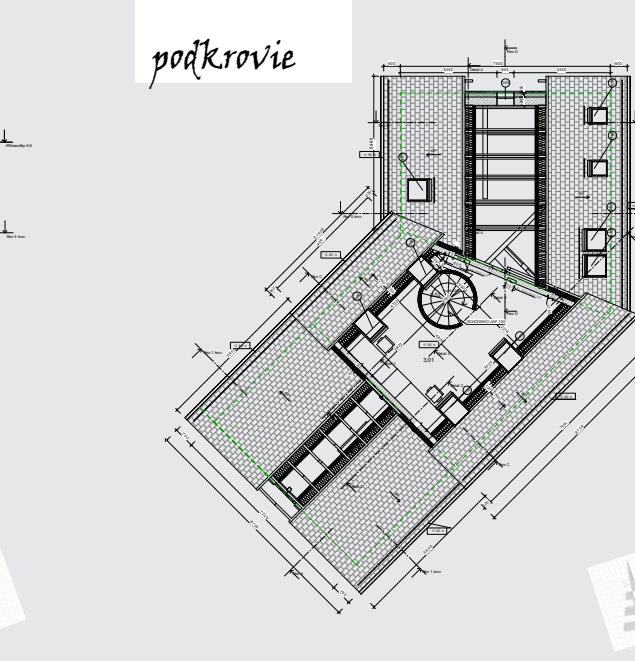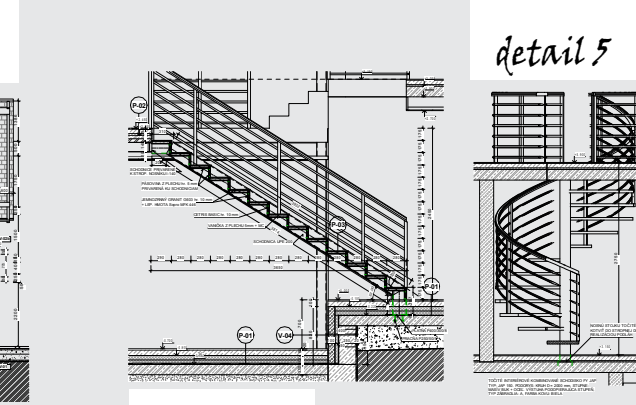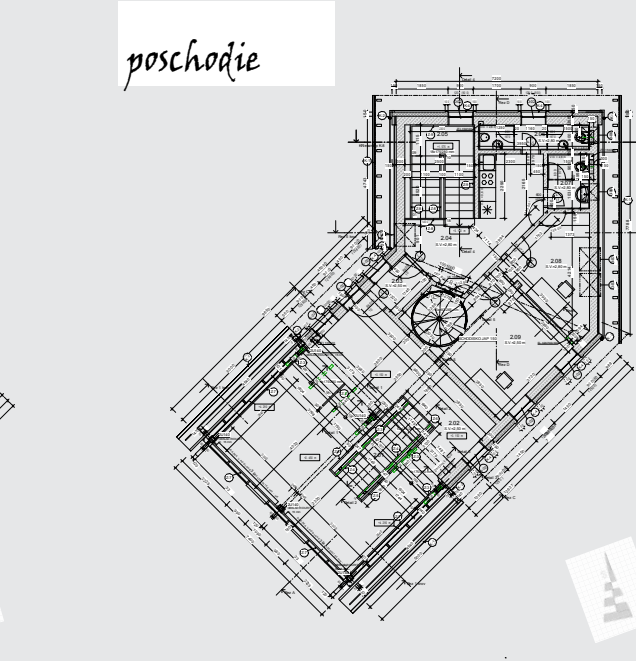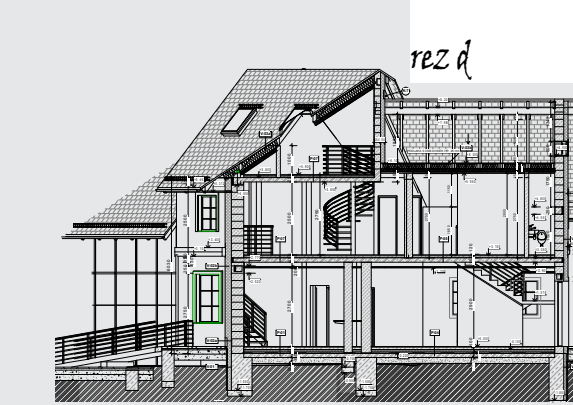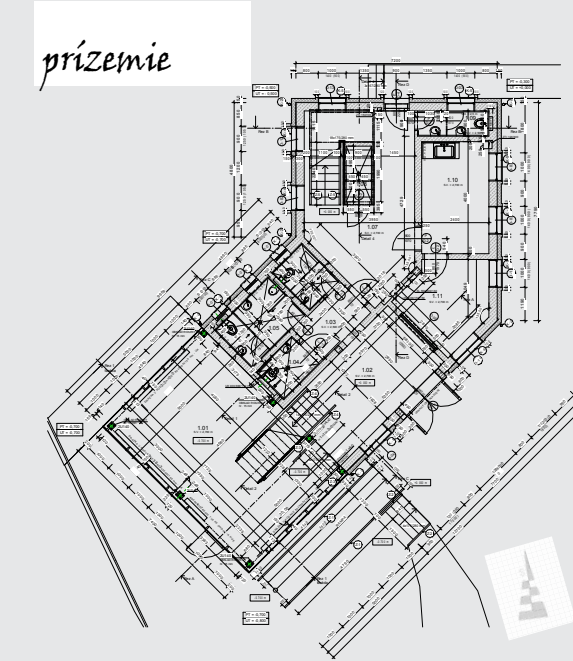




zariadenie pre seniorov
pre 50 osôb

prízemie

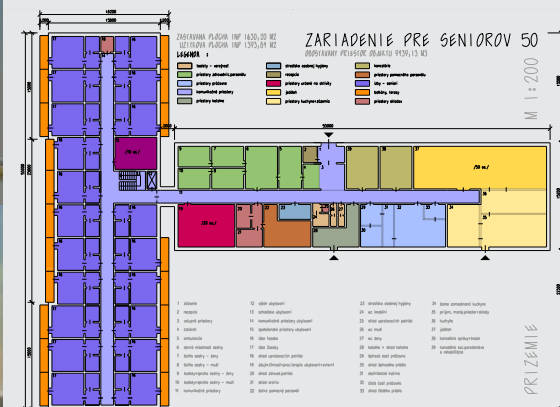

poschodie

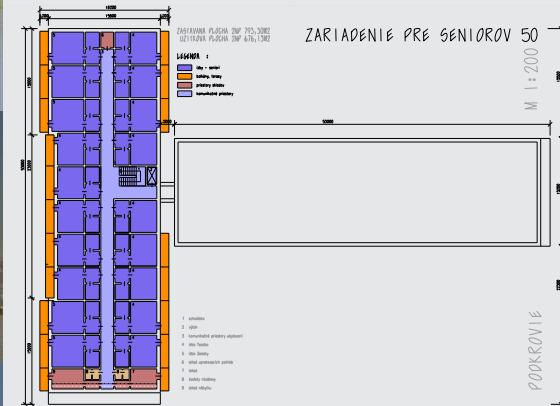


zariadenie pre seniorov
pre 20 osôb

prízemie



poschodie

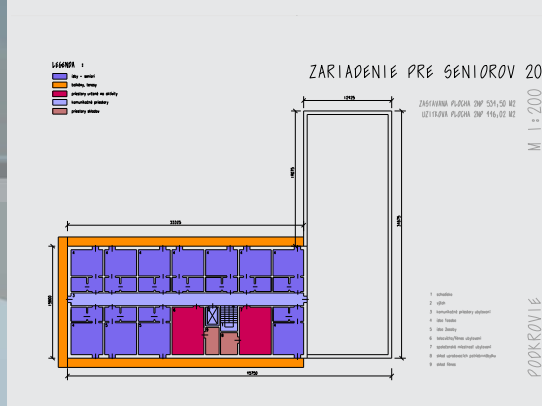


komunitné centrum a zariadenie pre seniorov

DOLNÝ KUBÍN, SLOVENSKO

projekt vzorové projekty - novostavby komunitného centra a zariadenia pre seniorov
klient ing. j. gruchalák, dolný kubín
stupeň architektonická štúdia
rok 2010
autor návrhu ing. arch. monika urbanová



Projekt vznikol z podnetu investora, ktorý sa dlhoročne venoval sociálnej práci na Mestskom úrade v Dolnom Kubíne. Zámerom bolo - na základe znalostí investora a vychádzajúc z potrieb cieľovej skupiny a spoločnosti - vybudovať objekty, ktoré by bolo možné ponúknuť ako hotový produkt samospráve a štátnej správe. Financovanie výstavby by bolo zabezpečené z fondov Európskej únie venovaných danej problematike. Zariadenie pre seniorov je dimenzované pre 20 osôb (do menších sídel) a 50 osôb (určené do väčšieho sídla). Komunitné centrum je schopné v časti určenej pre ubytovanie v núdzi prijať maximálne 26 osôb a pohotovostný byt je určený pre 6 detí a ich opatrovateľov na poschodí. Na prízemí je umiestnené denné centrum pre deti a rodiny, pracovňa, hygienické priestory pre bezdomovcov, jedáleň a spoločenská miestnosť i kancelária sociálnych pracovníkov.

prízemie

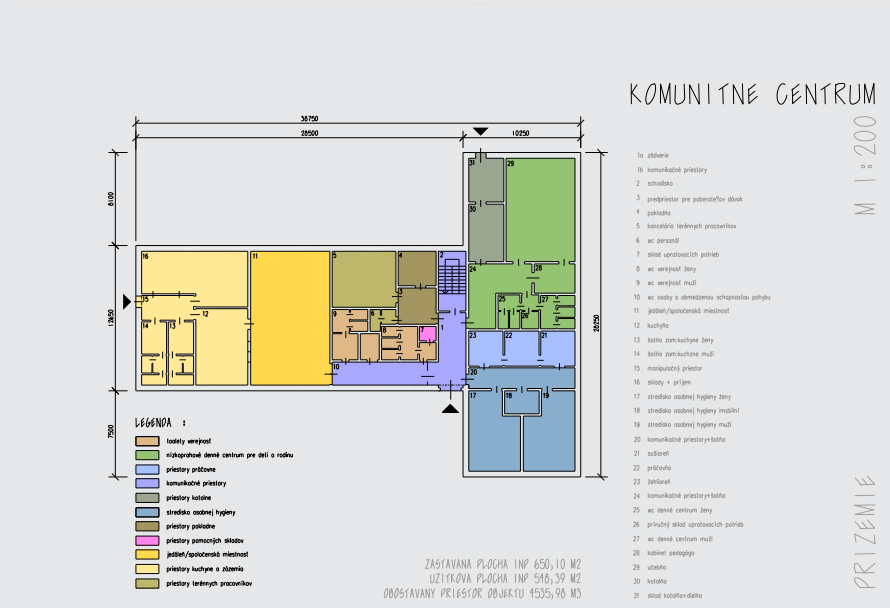

komunitné centrum



poschodie

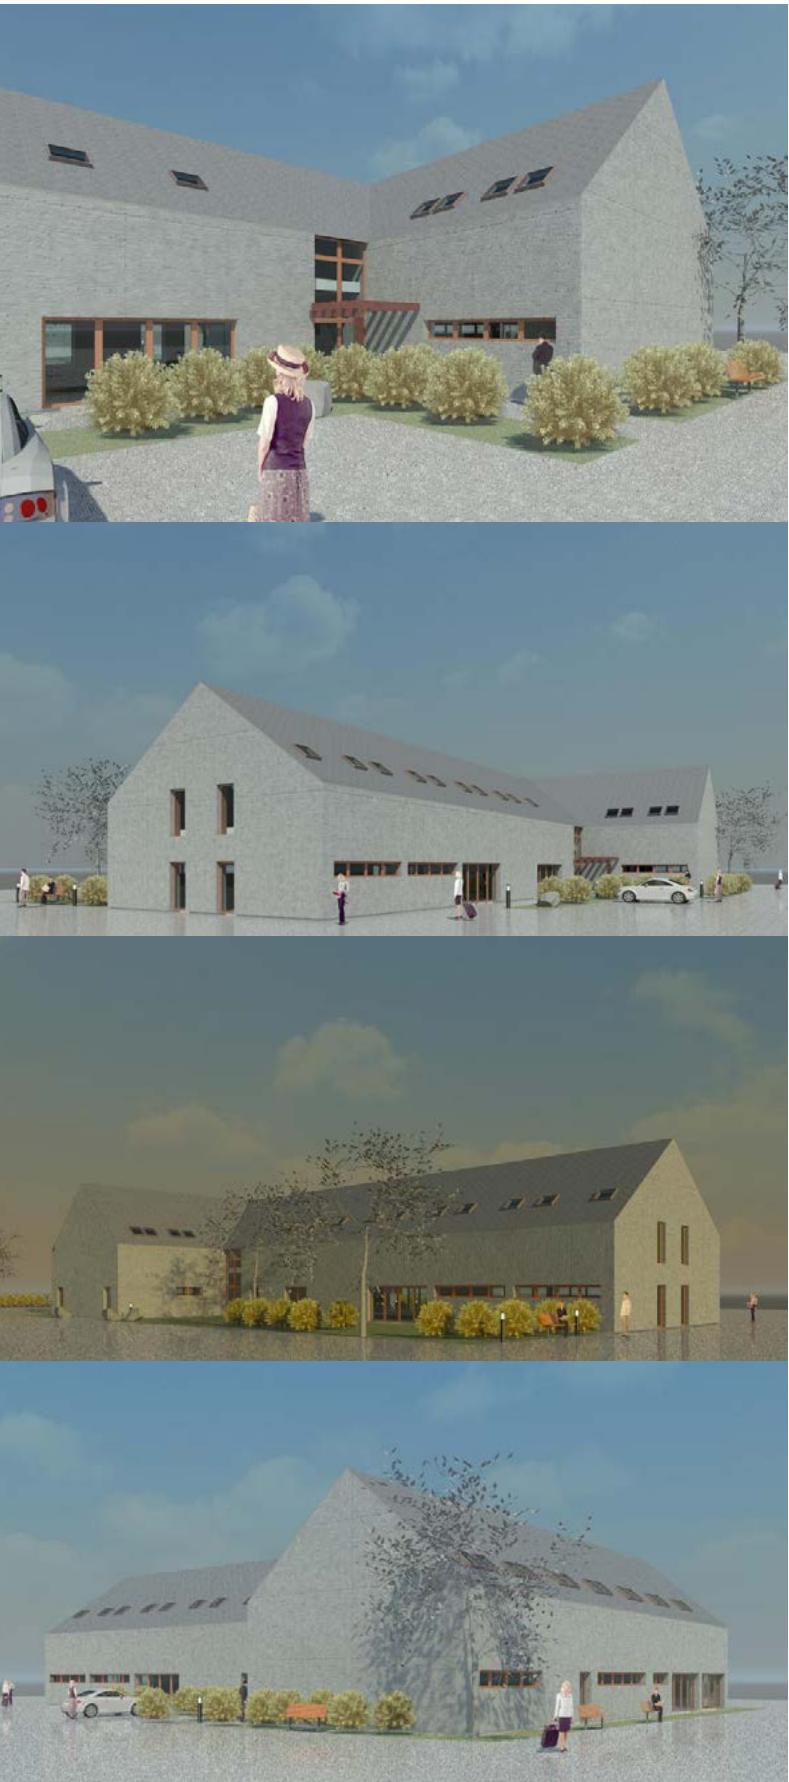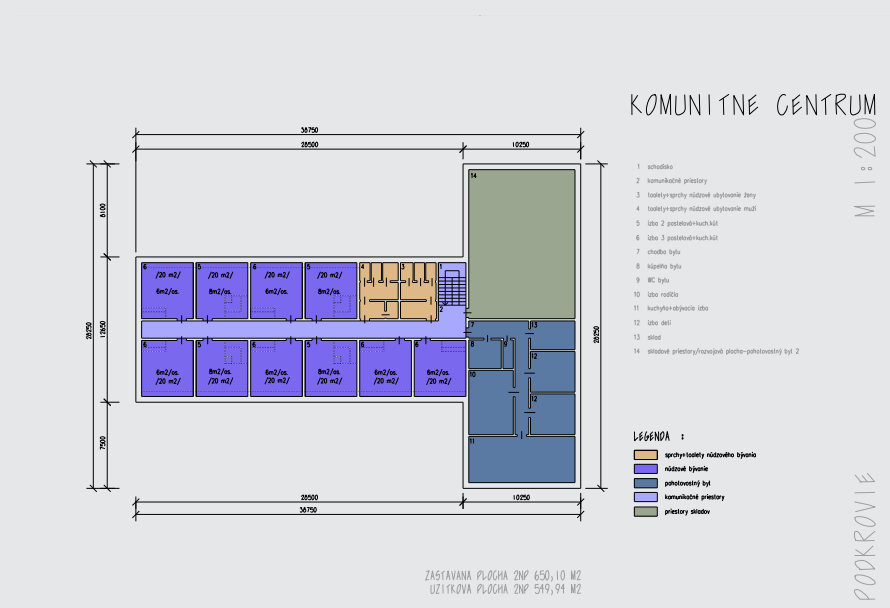



variant b

variant a

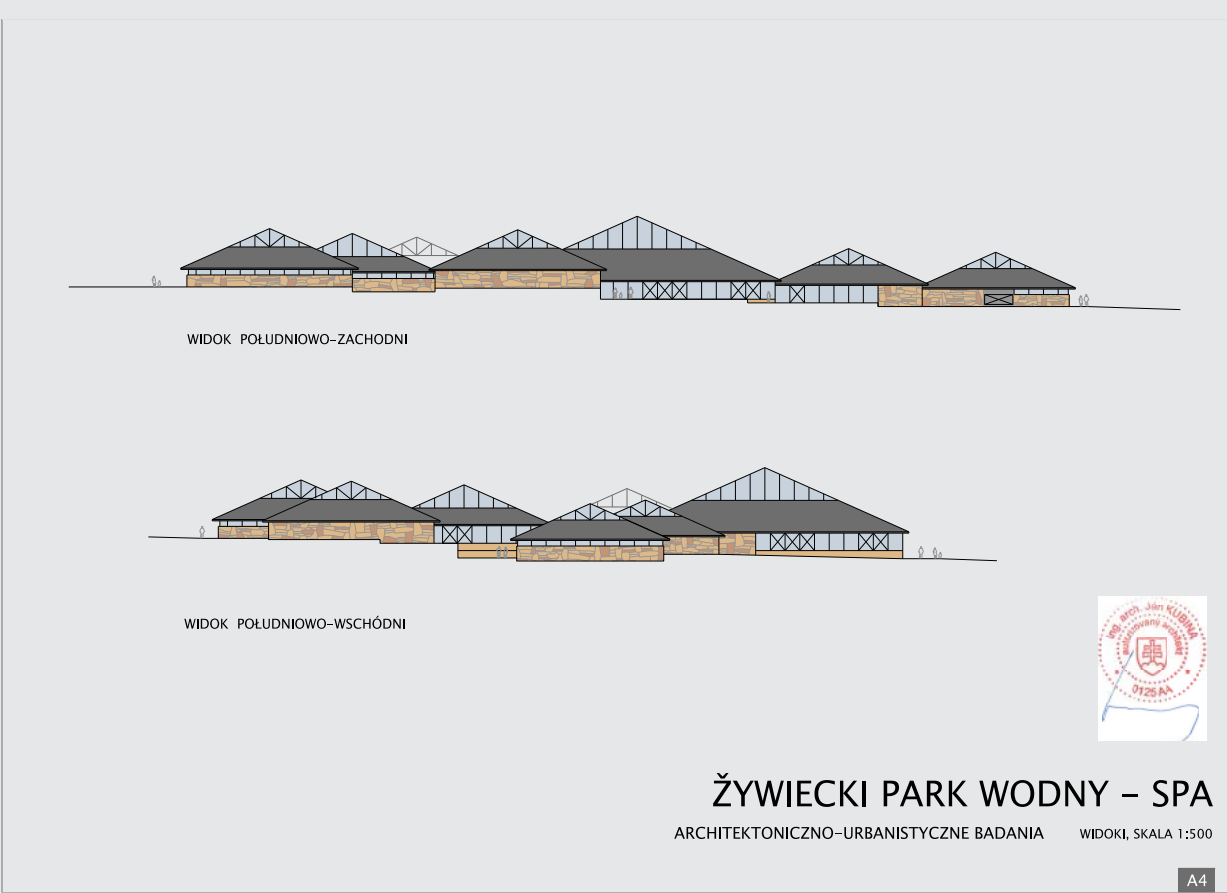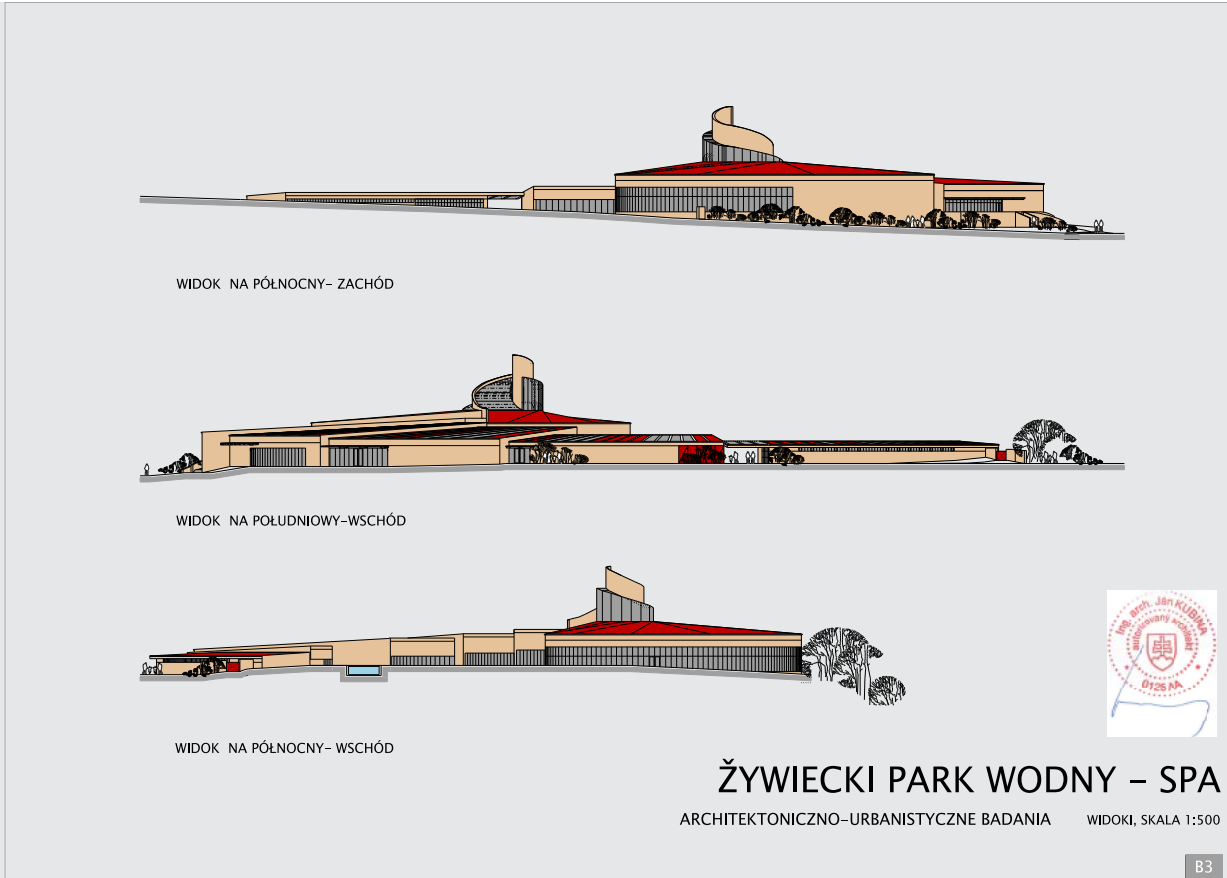

Żywiecki park wodny-spa

ŻYWIEC, POLSKO

projekt novostavba objektov vodného parku

klient powiat żywiecki, żywiec

stupeň architektonicko-urbanistická štúdia

rok 2010

autor návrhu architektúry ing.arch. eva zat'ková, ing.arch. monika urbanová

atelier ing. arch. jána kubinu

Plocha, na ktorej je navrhnuté umiestnenie vodného parku, je lokalizovaná v extenzívne zastavanej okrajovej časti mesta Žywiec, severovýchodne od centra. Poloha je pre navrhovanú funkciu vhodná, bez konfliktov s inými mestskými funkciami (bývanie, výroba a pod.), nadväzuje na rekreačné a prírodné zázemie mesta. Má výhodné priame dopravné napojenie na hlavný komunikačný systém mesta cez zbernú ulicu Moszczaniczkę zo severnej strany. Pozemok v súčasnosti tvorí nezastavaná lúka, z južnej a severozápadnej strany lemovaná lesnou a drevitou vegetáciou. má pozdĺžny tvar, s miernym sklonom na severovýchod. Urbanistické riešenie vychádza z nadväzností pozemku na mestskú infraštruktúru, z terénnych a prírodných daností. Centrum vodného parku s krytými aj otvorenými vodnými plochami, vodnými atrakciami a službami je situované v širšej, severovýchodnej časti pozemku, oddychové a športové plochy sú umiestnené v juhozápadnej časti lemovanej vysokou zeleňou. Objekty krytej časti zároveň tvoria ochrannú bariéru zo severu pred nepriaznivými vplyvmi dopravy a klímy pre otvorené letné kúpalisko. Štúdia bola spracovaná v 2 verziách: variant a v pôdoryse zhluku kubických krištálov so zastrešením v tvare ihlanu a variant b s pôdorysným usporiadaním v tvare morskej mušle (nautilus pompilius).

použité materiály

drevo, kameň, betón, kov and sklo

obstavaný priestor objektu

43 880.00 m3

zastavaná plocha objektu

6 127.00 m2

riešená plocha

32 240.00 m2

kapacita vnútornej bazén.haly

370 - 500 osôb

kapacita vonkajšieho kúpaliska

540 - 900 osôb

kapacita saunového sveta


140 osôb

kapacita fitness centra

90 osôb


parkovacie miesta






pre 217 osobných áut + 3 autobusy

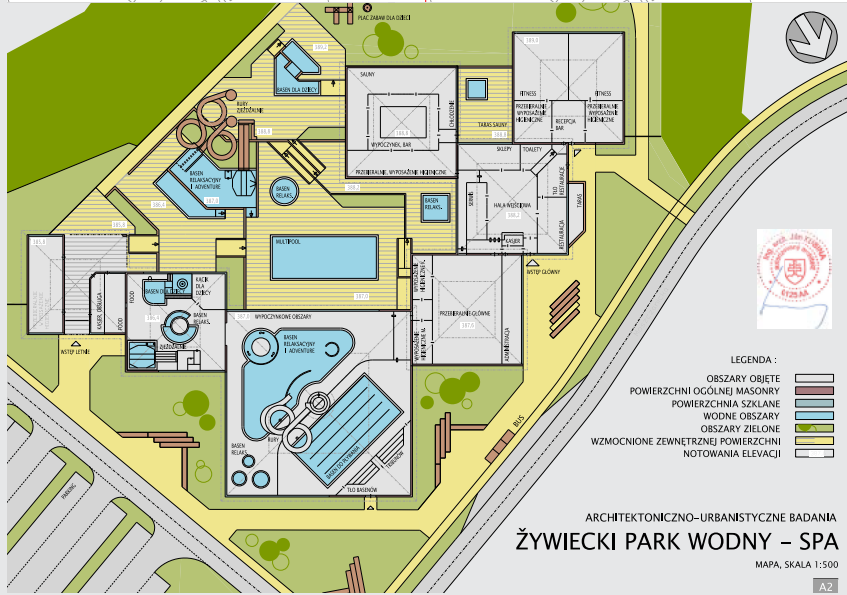

variant b

variant a

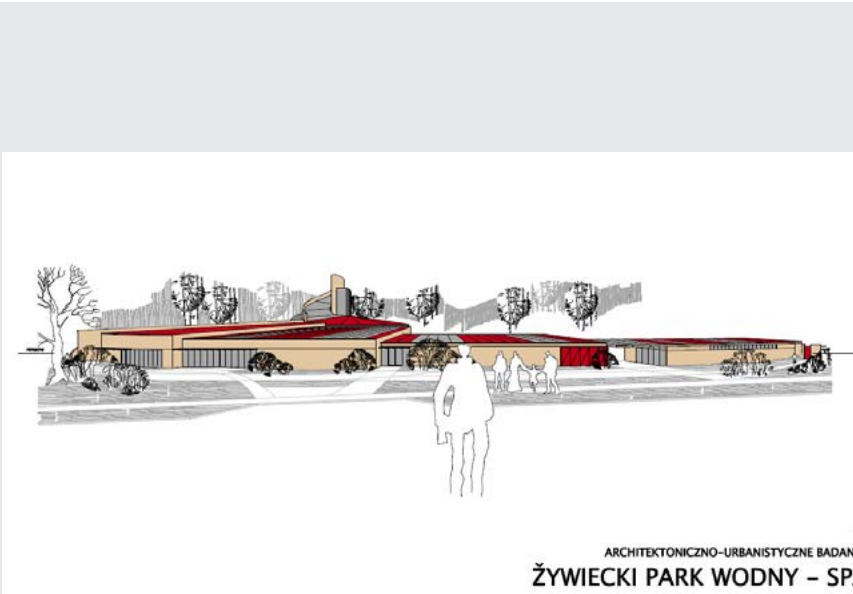

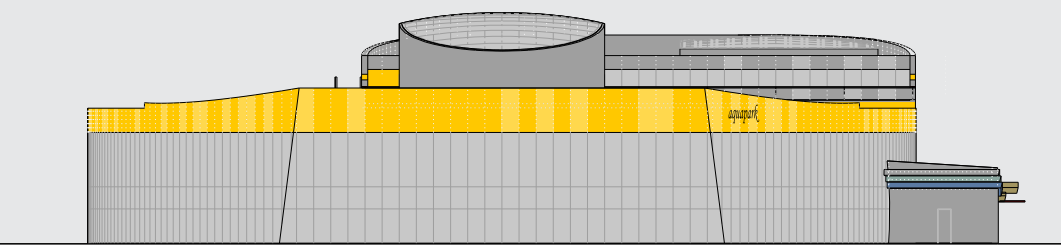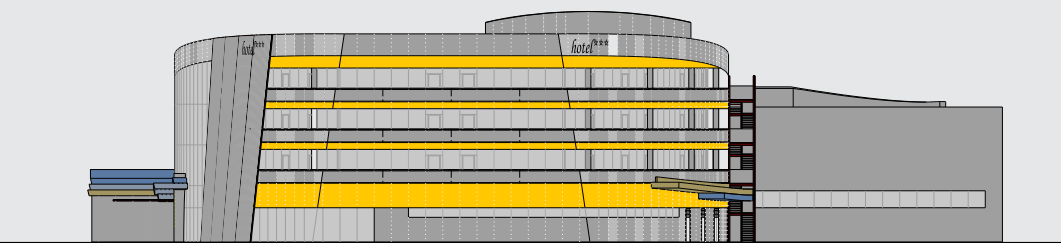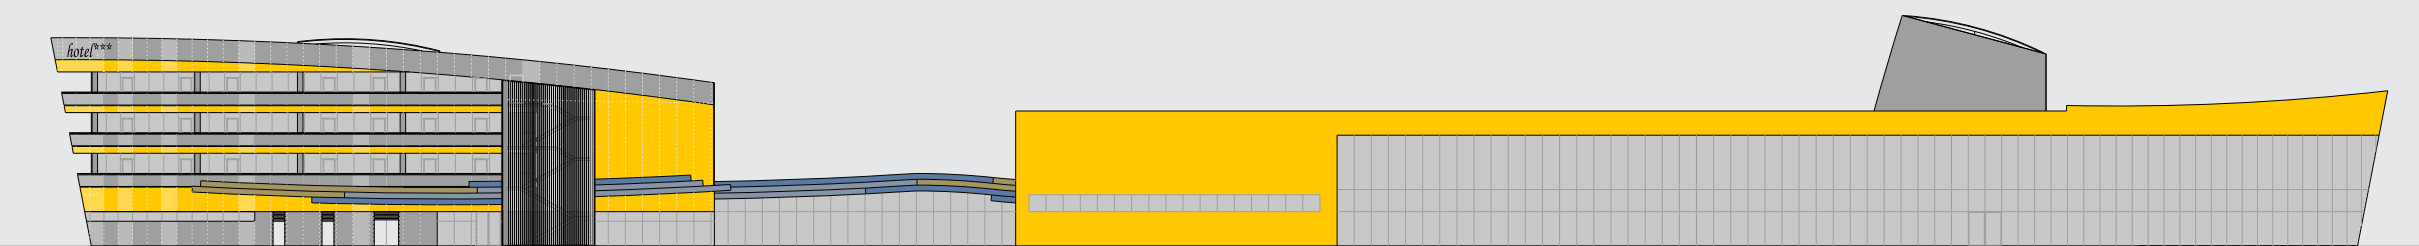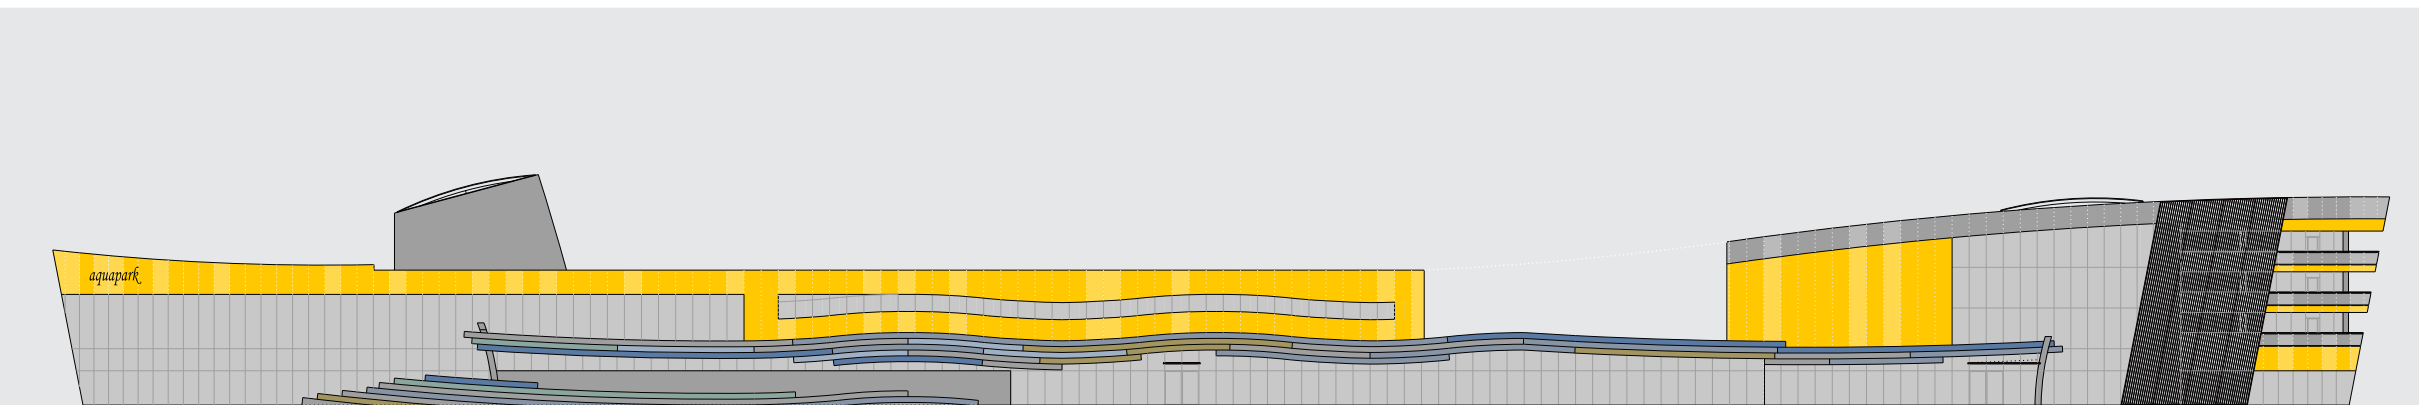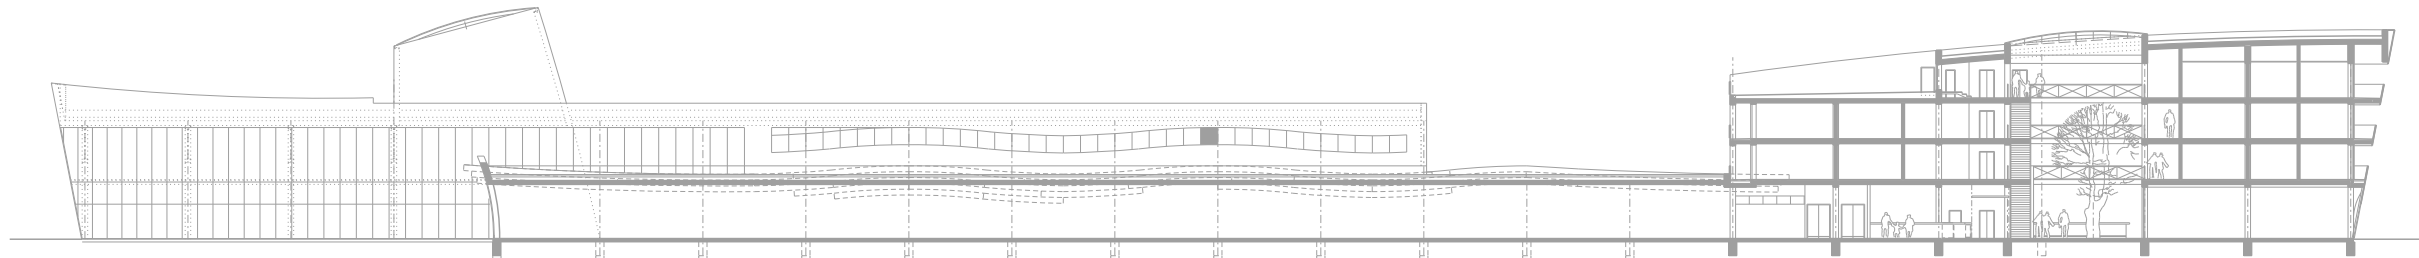

pohľad na hlavný vstup do hotela i vodného sveta (jv fasáda)

pohľad z vonkajšieho kúpaliska (sz fasáda)

pohľad z priestoru 2.etapy výstavby (sv fasáda)

pohľad z parkoviska (jz fasáda)

vodný svet báčsky petrovec-spa

BÁČSKY PETROVEC, SRBSKO

projekt novostavba objektov vodného parku

klient oraving spol. s r. o. , dolný kubín

stupeň architektonicko-urbanistická štúdia

rok 2010

autor návrhu architektúry ing.arch. eva zat'ková, ing.arch. monika urbanová





ateliér ing. arch. jána kubinu



Pozemok určený na výstavbu je situovaný v trojuholníku medzi komunikáciou spájajúcou Báčsky Petrovec s Novým Sadom a existujúcim vodným tokom. Vzdialenosť lokality od mesta Nový Sad (381 388 obyvateľov) je cca 25 km (cca 30 minút autom), od hlavného mesta Srbska - Belehradu (aglomerácia s 1 750 000 obyvateľmi) - je dojazdová vzdialenosť cca 119 km (autom 1 hod. 40 min.). zámerom investora je v jednotlivých etapách vybudovať rekreačno-ubytovací komplex - tvorený celoročnými a vonkajšími bazénmi s atrakciami, saunovým svetom, nákupným centrom a hotelom s reštauračnými i kongresovými priestormi; ktorý chce postupne rozšíriť i o liečebno-oddychový areál. Návrh delí pozemok na tri plochy - 1. vodný svet, 2. rezervu rekreácie a 3. liečebno-oddychový areál. Predmetom riešenia štúdie je plocha 1 - vodný svet, ktorý bude vybudovaný v 1.etape. Vzhľad objektu bol inšpirovaný loďou - konštrukciou vytvorenou človekom, ktorá jedine vo vodnom živle je schopná prevádzky a s vodou je neoddeliteľne spätá.

použité materiály

betón, kov and sklo

obstavaný priestor objektu	73 143.00 m3
podlažná plocha objektu	17 190.00 m2
vonkajší areál plocha	27 800.00 m2
kapacita vnútornej bazén.haly(okamžitá)	1000 osôb
kapacita vonkajšieho kúpaliska	3000 osôb
kapacita saunového sveta	70 osôb
kapacita hotela	100 osôb
parkovacie miesta	pre 1200 osob.út + 25 autobusov

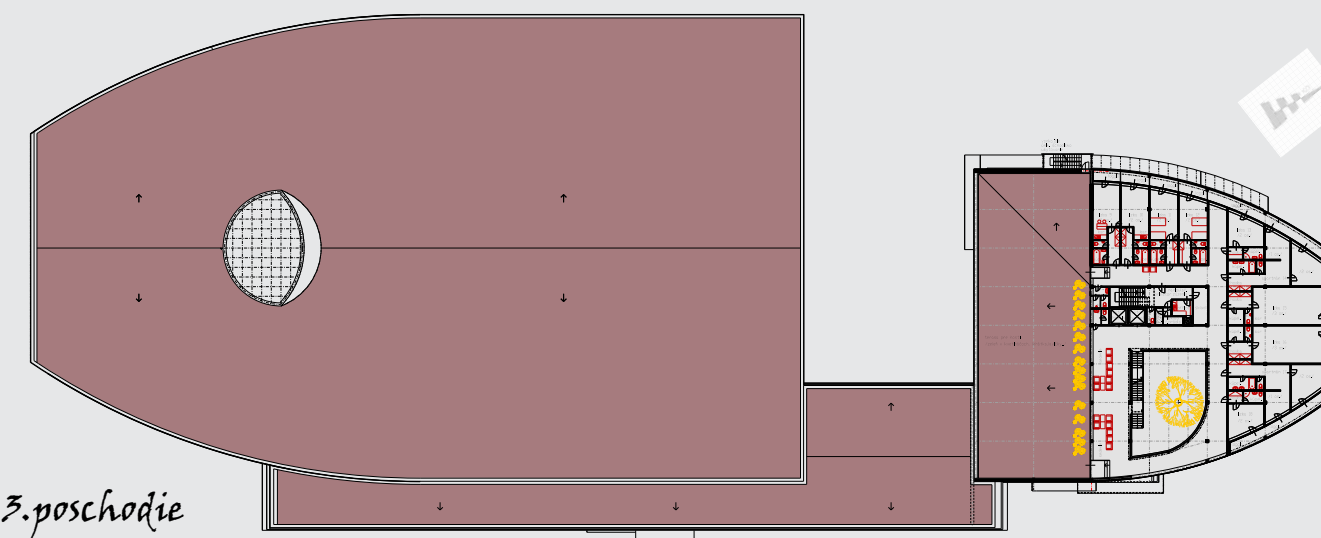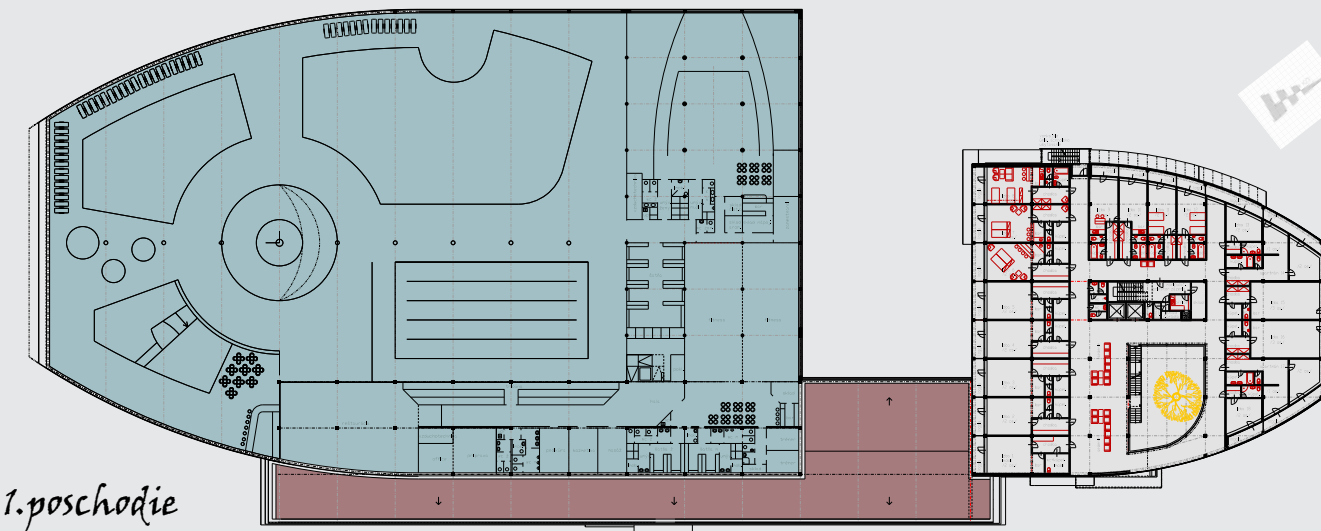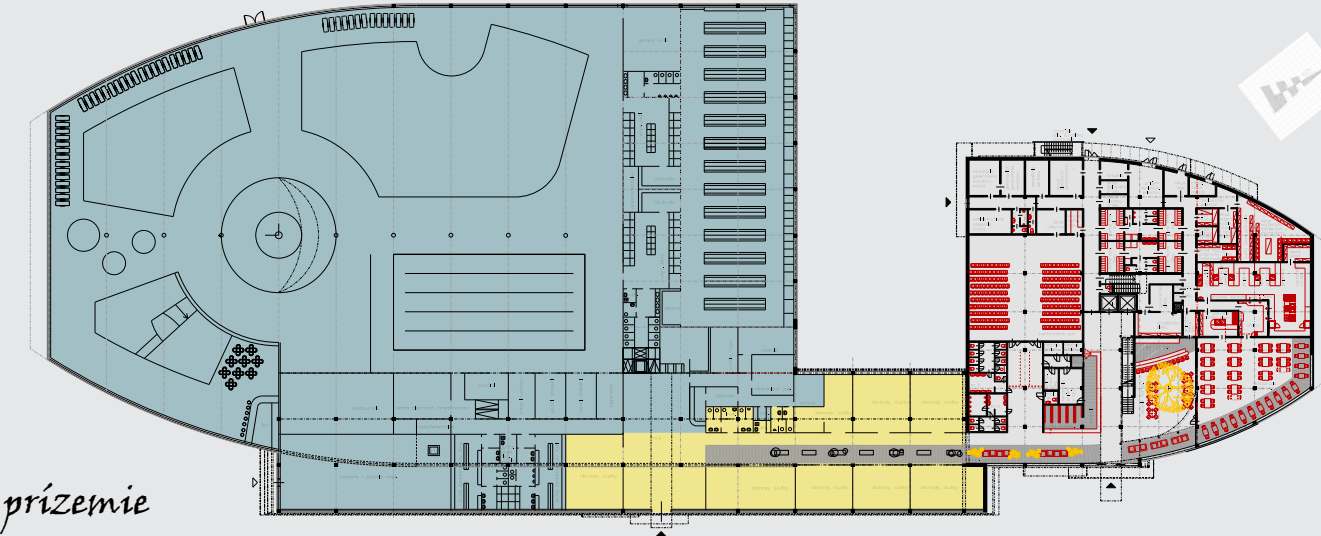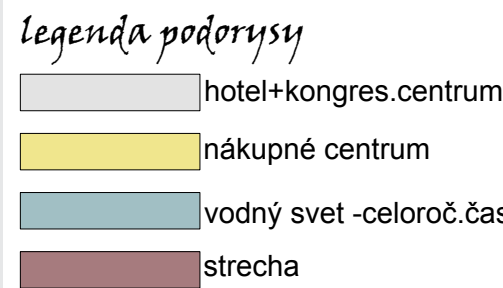

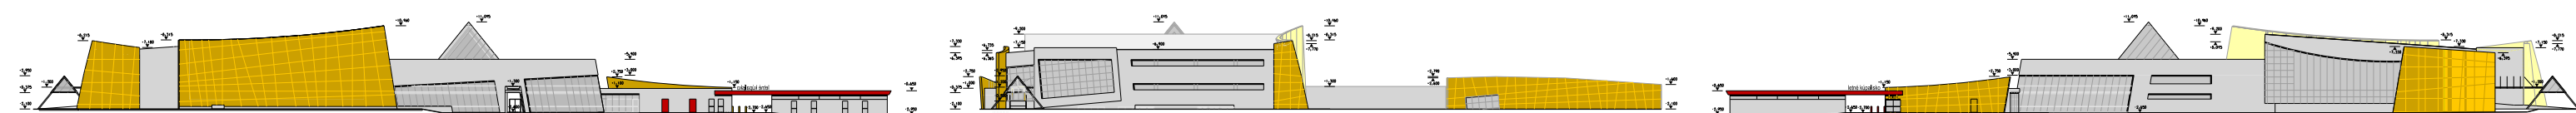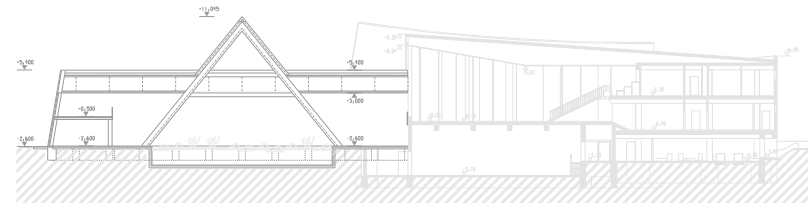

aquarelax dolný kubín


DOLNY KUBIN, SLOVENSKO





projekt prestavba a prístavba objektu mestskej plavárne
klient 2004 mesto dolný kubín
2006 tehos spol. s r.o.
2008 aqua kubín spol. s r.o.
stupeň projekt pre územné konanie - projekt pre realizáciu
2004 architektonická štúdia
2006 dokumentácia pre územné konanie
2008-2009 projekt stavby, realizac.projekt a autorský dozor
rok 2004 - 2009
autor návrhu a dokumentácie (ur) ing.arch. eva zatková, ing.arch. monika urbanová
projektant dokumentácie (ps, rp) ing. milan balek
ateliér ing. arch. jána kubínu

Areál tvorí budova s plaveckým a relax. bazénmi a objekt saunového sveta, ktorý je prepojený s hlavnou budovou spojovacou chodbou. V 2.etape sa predpokladá výstavba vonkajších otvorených bazénov, budovy s letným vstupom a sociálnym zázemím pre letných návštevníkov, športovisk a odpocinkových plôch južne od navrhovaných objektov. Hlavný objekt je obdĺžnikového tvaru. Vznikol rozšírením existujúcej plavárne o prístavbu novej bazénovej haly s relaxačným bazénom. Konštrukčné riešenie vychádza z dispozičného a architektonického riešenia so zohľadnením ekonomických kritérií: Hala je riešená s priehradovými nosníkmi uloženými na ŽB stĺpoch. Opláštenie je z muriva, kovu a skla; strecha je plochá – jednoplášťová, s veľkým svetlíkom pyramídového tvaru v centre dispozície.

použité materiály betón, omietka, kov a sklo

obostavaný objem objektu	33 088.00 m3
zastavaná plocha objektu	3 362.00 m2
riešená plocha	10 500.00 m2
kapacita vnútornej bazén.haly	390 - 520 osôb
kapacita vonkajšieho kúpaliska	450 - 740 osôb
kapacita saunového svetu	120 osôb
parkovacie miesta	pre 164 osobných áut

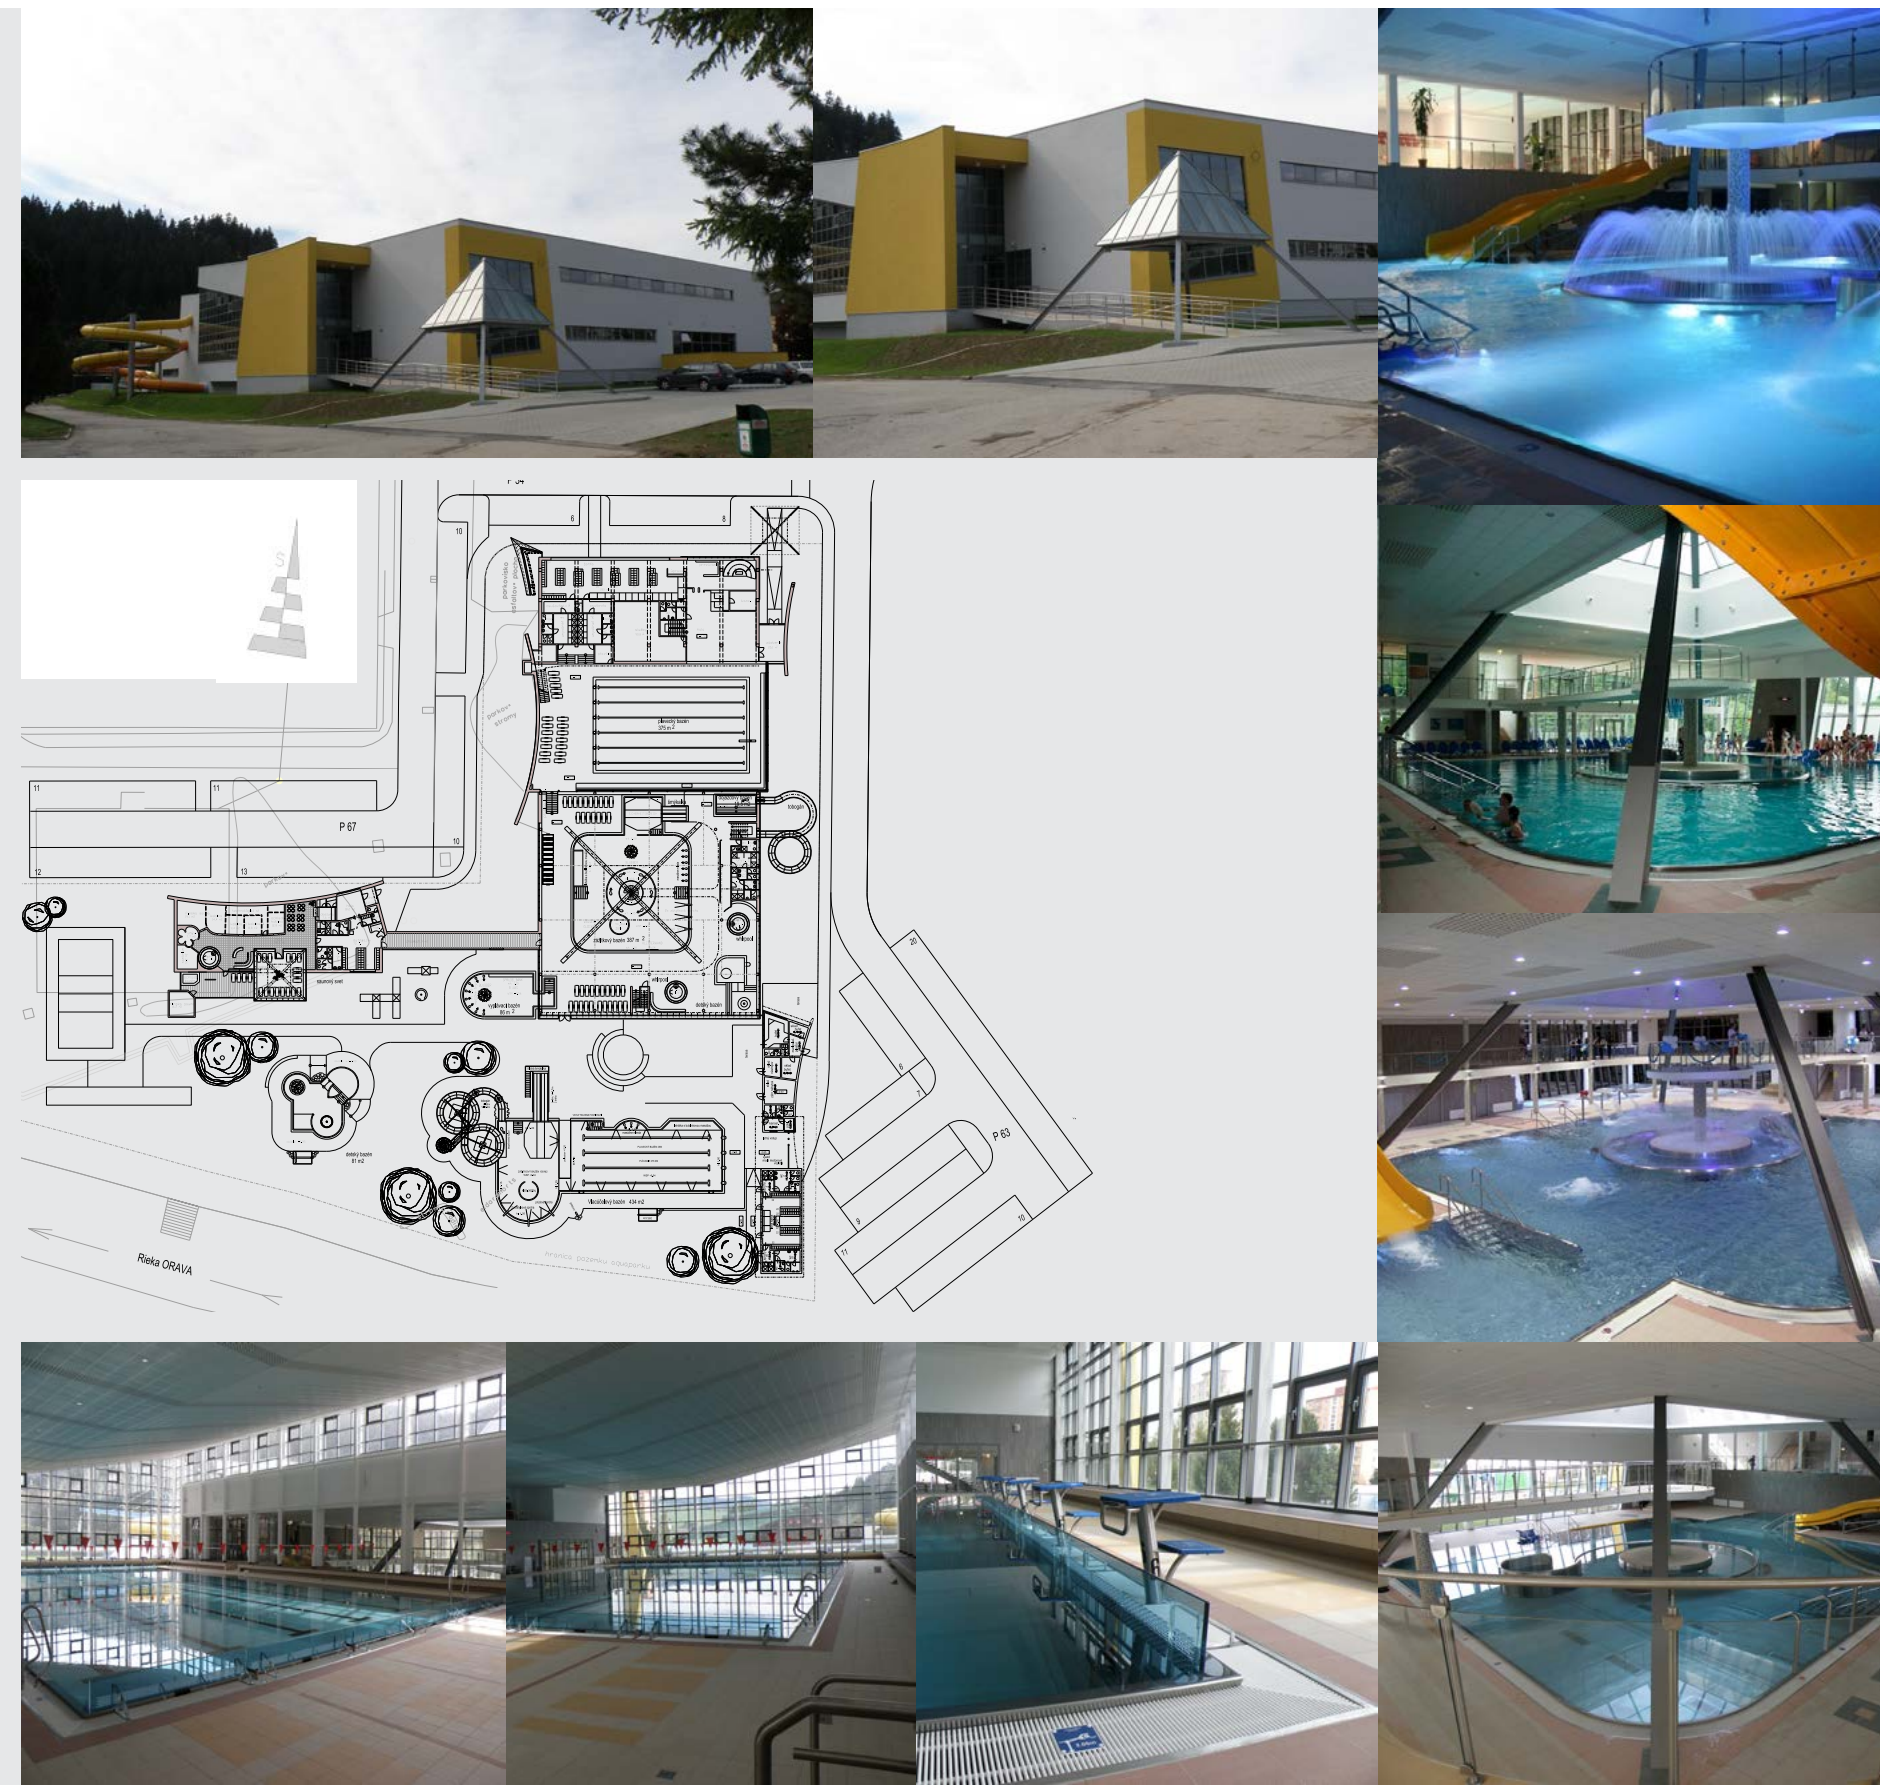

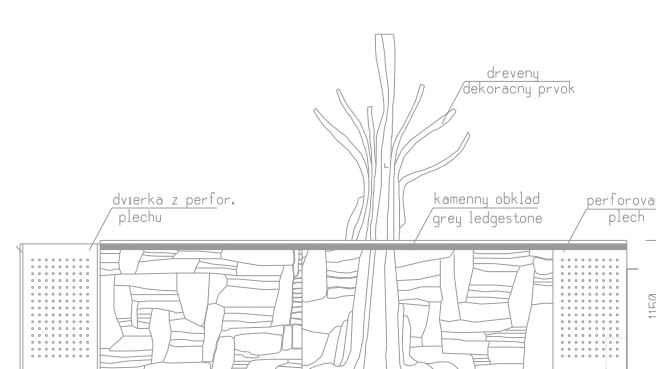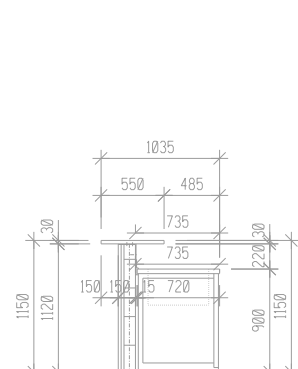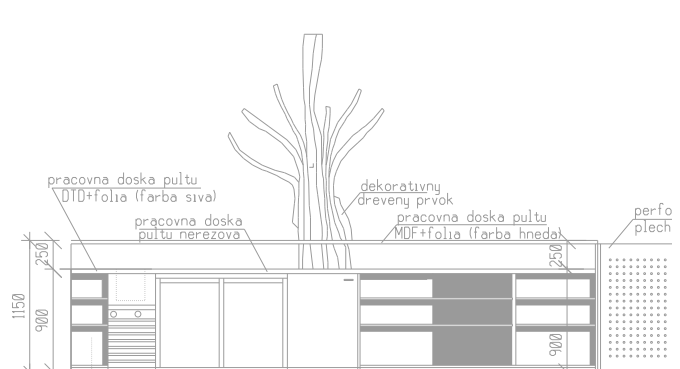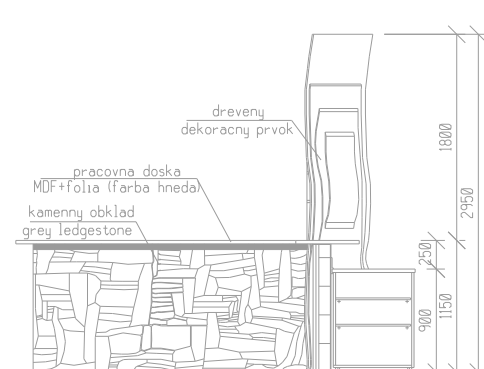

rekonštrukcia viacúčelovej spoločenskej miestnosti

MALÁ LUČIVNÁ (LYŽIARSKE STREDISKO), SLOVENSKO

projekt rekonštrukcia interiéru

klieent mpsvar sr, bratislava

stupeň projekt pre stavebné povolenie a realizáciu


rok 2002

autor návrhu ing. arch. monika urbanová


Projekt interiéru je spracovaný v investore vybratej variante: Barový pult z kameňa, dreva a kovu s plastikou v tvare stromu, ktorá opticky dominuje priestoru a nachádza sa na strane miestnosti blízko jedálenského výťahu z kuchyne v suteréne. Predmetom projektu je interier baru a prednáškovo-spoločenskej časti v jednej miestnosti - s možnosťou oddeliť bar s pár stoličkami od zvyšku priestoru. Riešená miestnosť je dverami (cez schodisko a podestu) priamo napojená na vestibul objektu hotela. Dispozícia je delená posuvnými deliacimi stenami s vloženou zvukovou izoláciou na barovú a prednáškovú časť s možnosťou oddeliť bar s pár stoličkami od zvyšku priestoru. Riešená miestnosť je dverami (cez schodisko a podestu) priamo napojená na vestibul objektu hotela. Dispozícia je delená posuvnými deliacimi stenami s vloženou zvukovou izoláciou na barovú a prednáškovú časť s možnosťou oddeliť bar s pár stoličkami od zvyšku priestoru.



Stavebné úpravy pozostávajú z drobných úprav vnútorných stien, vybudovania pôvodných okenných výplní a balkónových dverí a osadenia nových, vybudovania starých a osadenia nových parapetných dosiek, vybudovania pôvodného a vybudovania nového podlahu so zabudovaným osvetlením, vybudovania starých a vybudovania nových nášlapných vrstiev a novej maľovky stien, vybudovania starých drevených obkladov stien a vybudovania nových sádkartónových, vybudovania pôvodného dreveného dekoratívneho roštu a otvorov pre technológiu núteného vetrania v stropnej miestnosti. Vo vstupnej hale navrhujeme z dispozično-prevádzkových dôvodov vybudovať časť pôvodnej podlahy a schodisko do spoločenskej miestnosti a vybudovať nové schodisko a podestu pred vstupom do baru.

úžitková plocha interiéru miestnosti	118.15 m ²
plochy stien	107.14 m ²
kubatúra riešenej miestnosti	347.02 m ³
plocha schodiska a podesty	9.24 m ²
počet prednáškových sedení	variant A= 49(52)os., variant B= 44(46)os., variant C= 65os.
počet restauračných sedení	variant A= 0 os., variant B= 4(10) os., variant C= 0os.
počet barových sedení	variant A,B,C= 9 os.

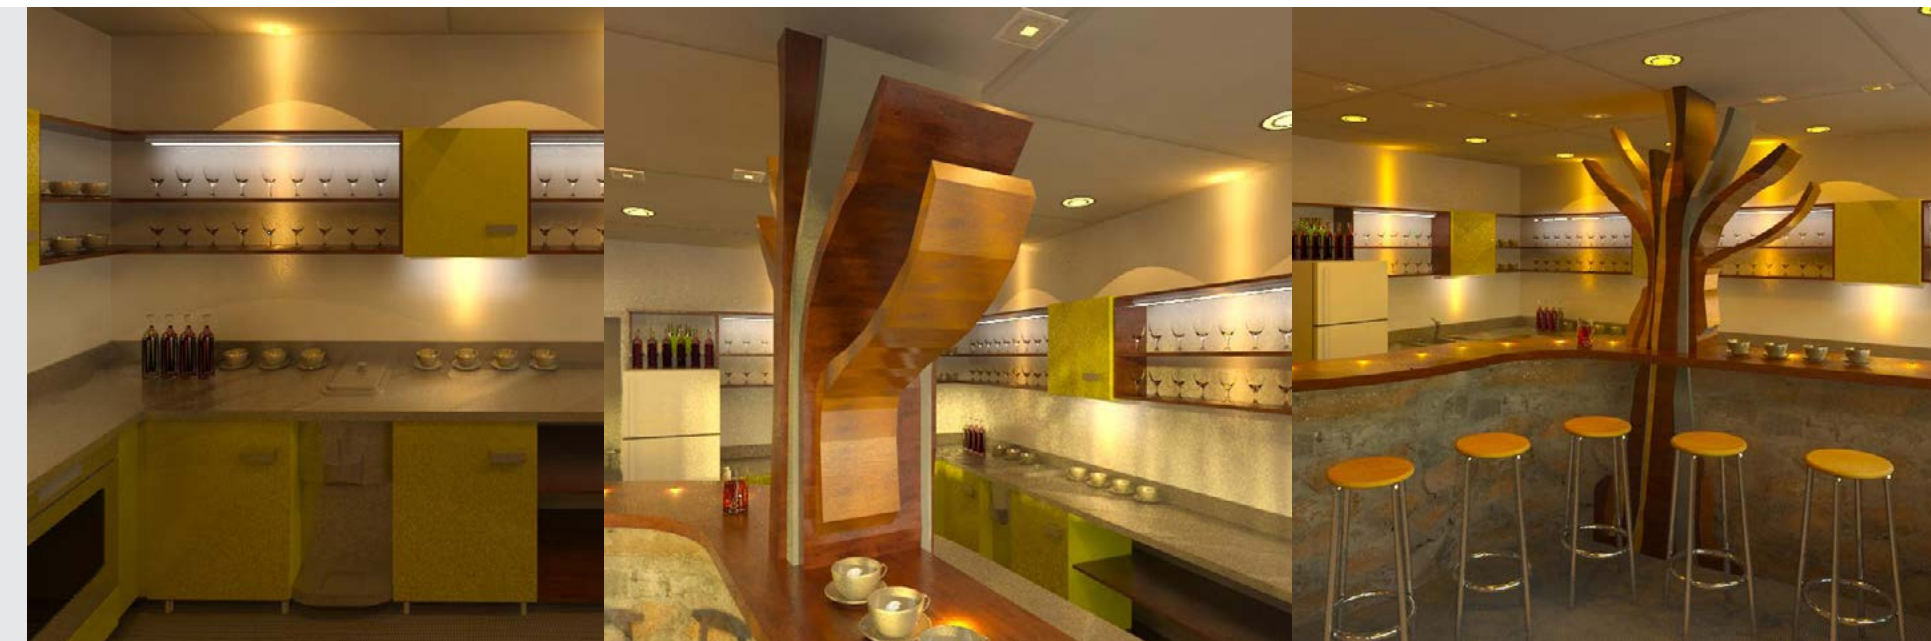

poschodie

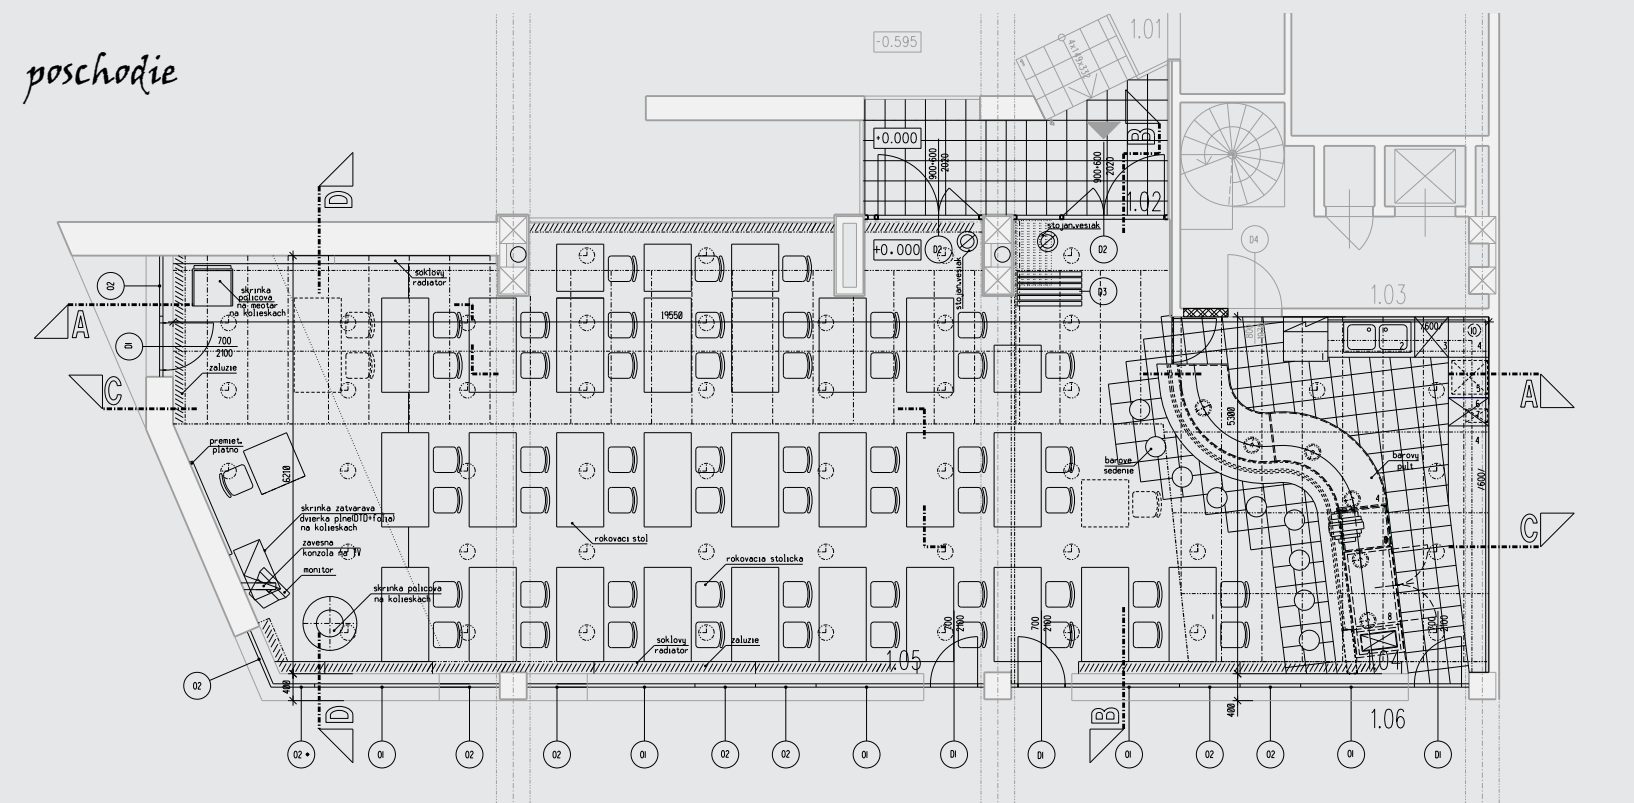

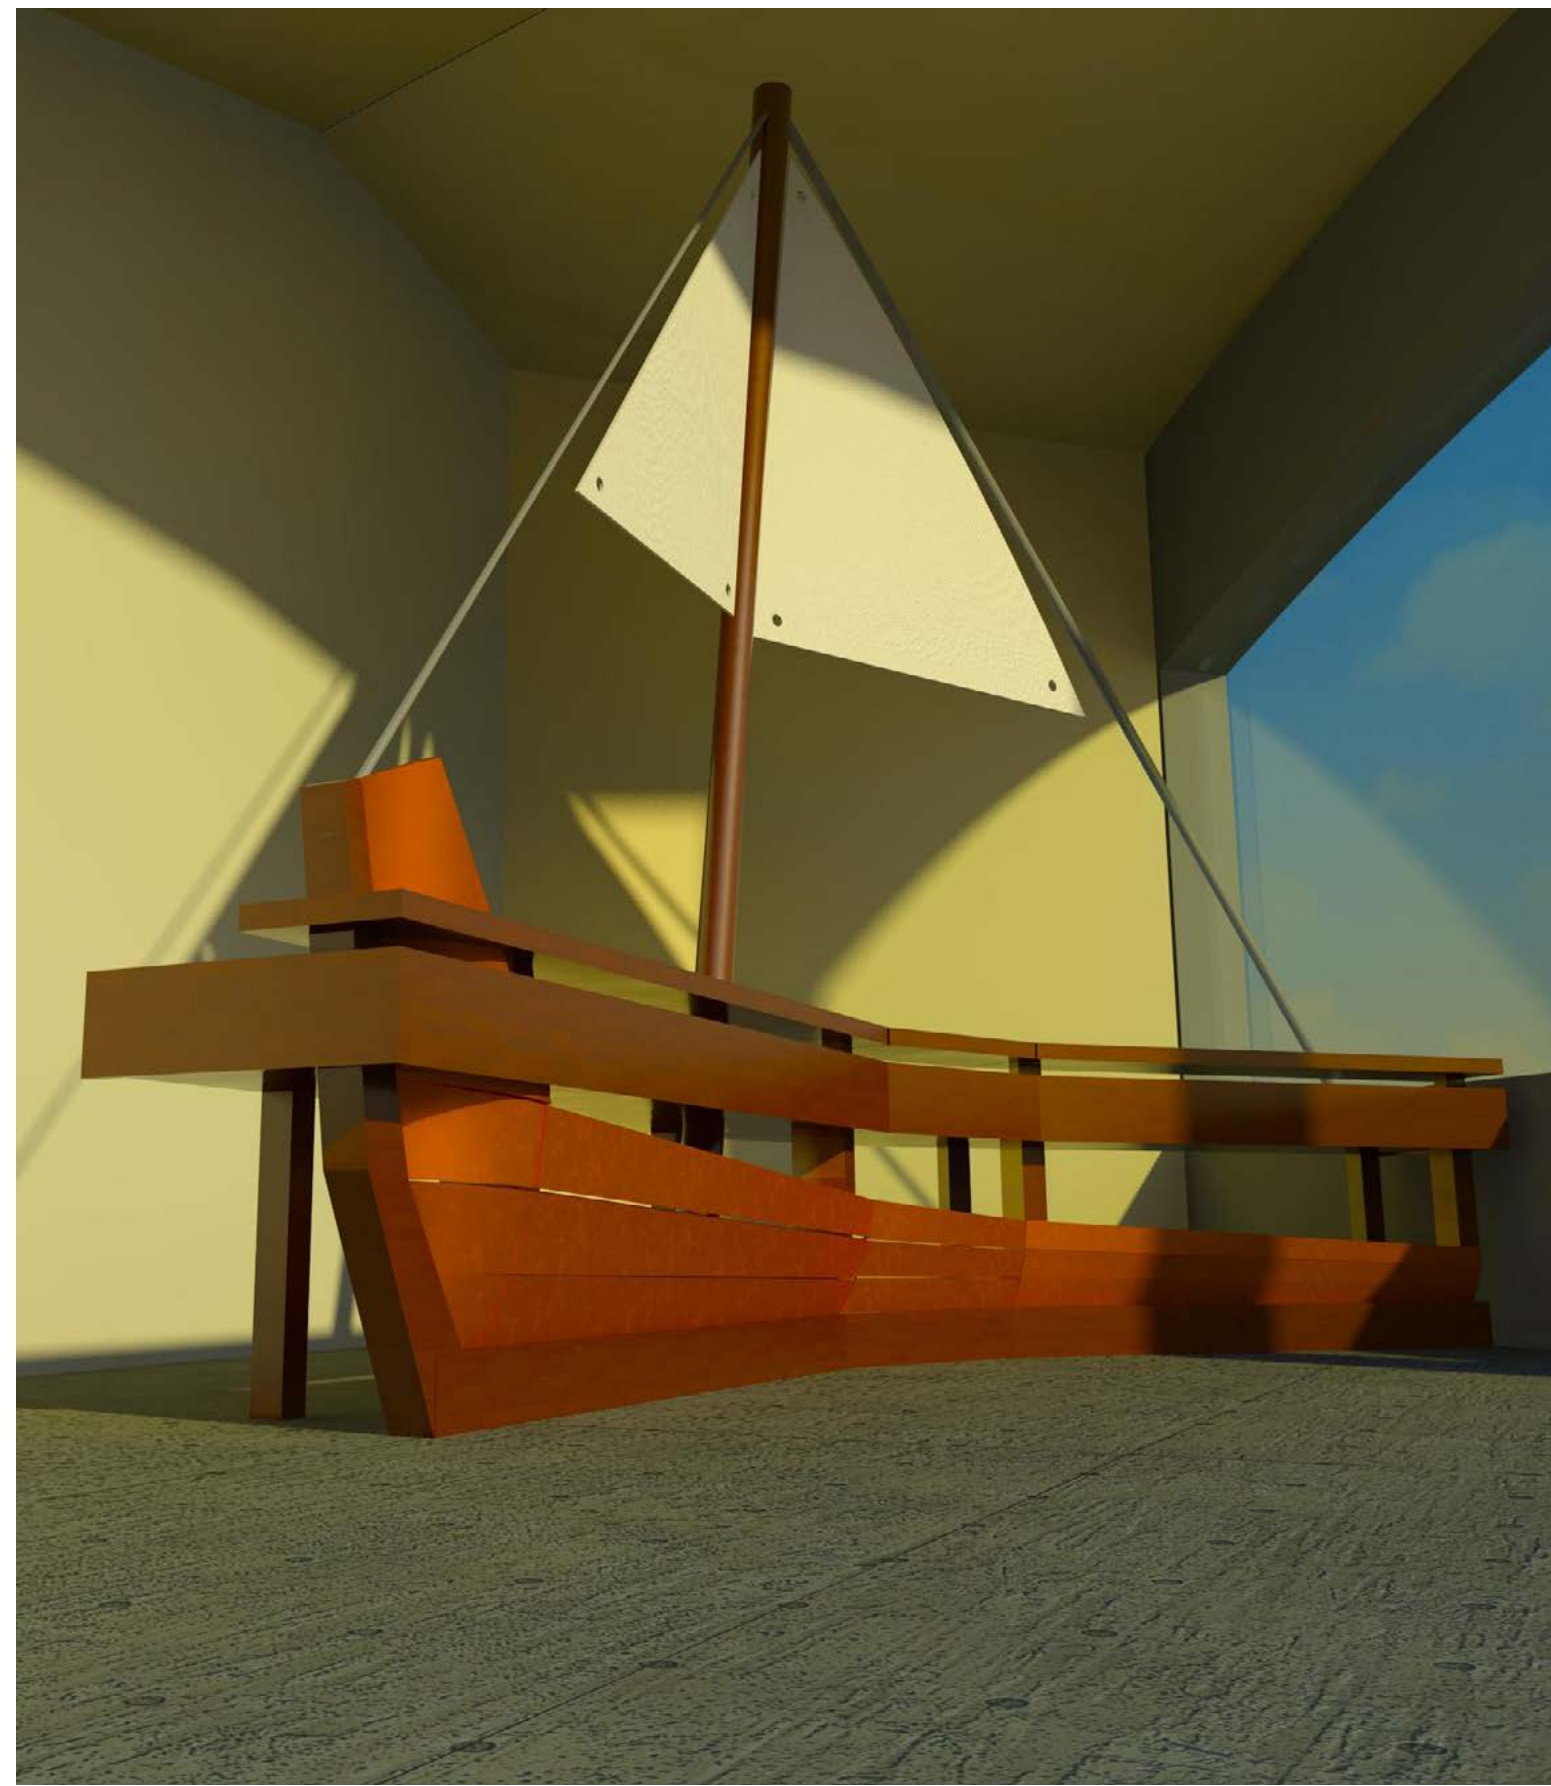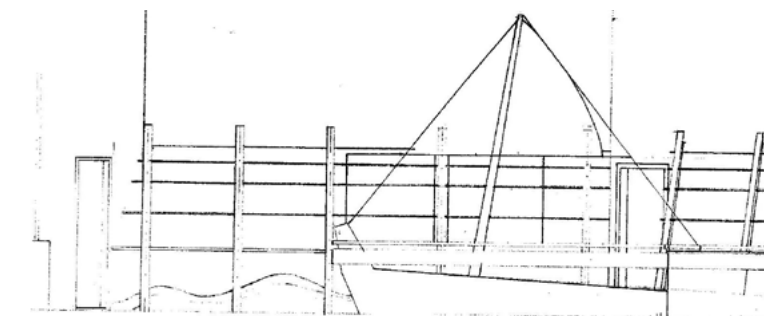

interiér infocentra - pult

NÁMESTOVO (ORAVSKÁ PRIEHRADA), SLOVENSKO

projekt návrh pultu a zápultia


klient icn, námestovo

stupeň štúdia a projekt pre realizáciu pultu

rok 1996

autor návrhu ing. arch. monika urbanová

V čase dokončovacích prác na objekte novostavby informačného centra v Námestove (prístav oravskej priehrady) nás investor poveril návrhom pultu a zápultia v priestoroch kontaktu s verejnosťou. Na základe požiadaviek klienta a platných predpisov sme v rámci štúdie vypracovali niekoľko alternatív. Investor si vybral pult v tvare lode so stážňom a plachtou, ktorá podľa neho najlepšie vystihla atmosféru miesta. Pohľadové dosky z masívneho dreva sú prichytené na nosnú konštrukciu z masívu, ktorá nesie i pracovné plochy pultu. Do nosnej konštrukcie pultu, pracovnej dosky a stážňa sú zakotvené i nerezové lanká s rektifikáciou, ktoré držia plachtu. Stažňa je kotvený do stropu, podlahy a pracovných dosiek pultu. Pult bol rozkreslený ručne až do podoby realizačných detailov.

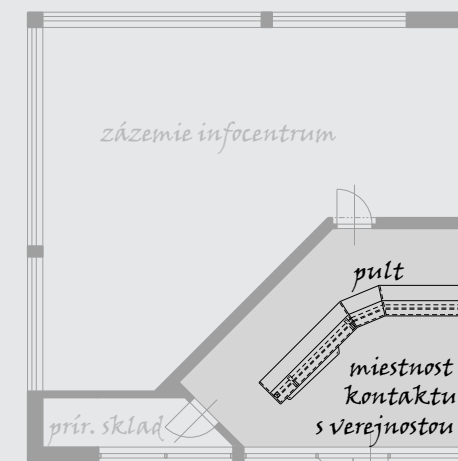

prízemie

vstup turisti

